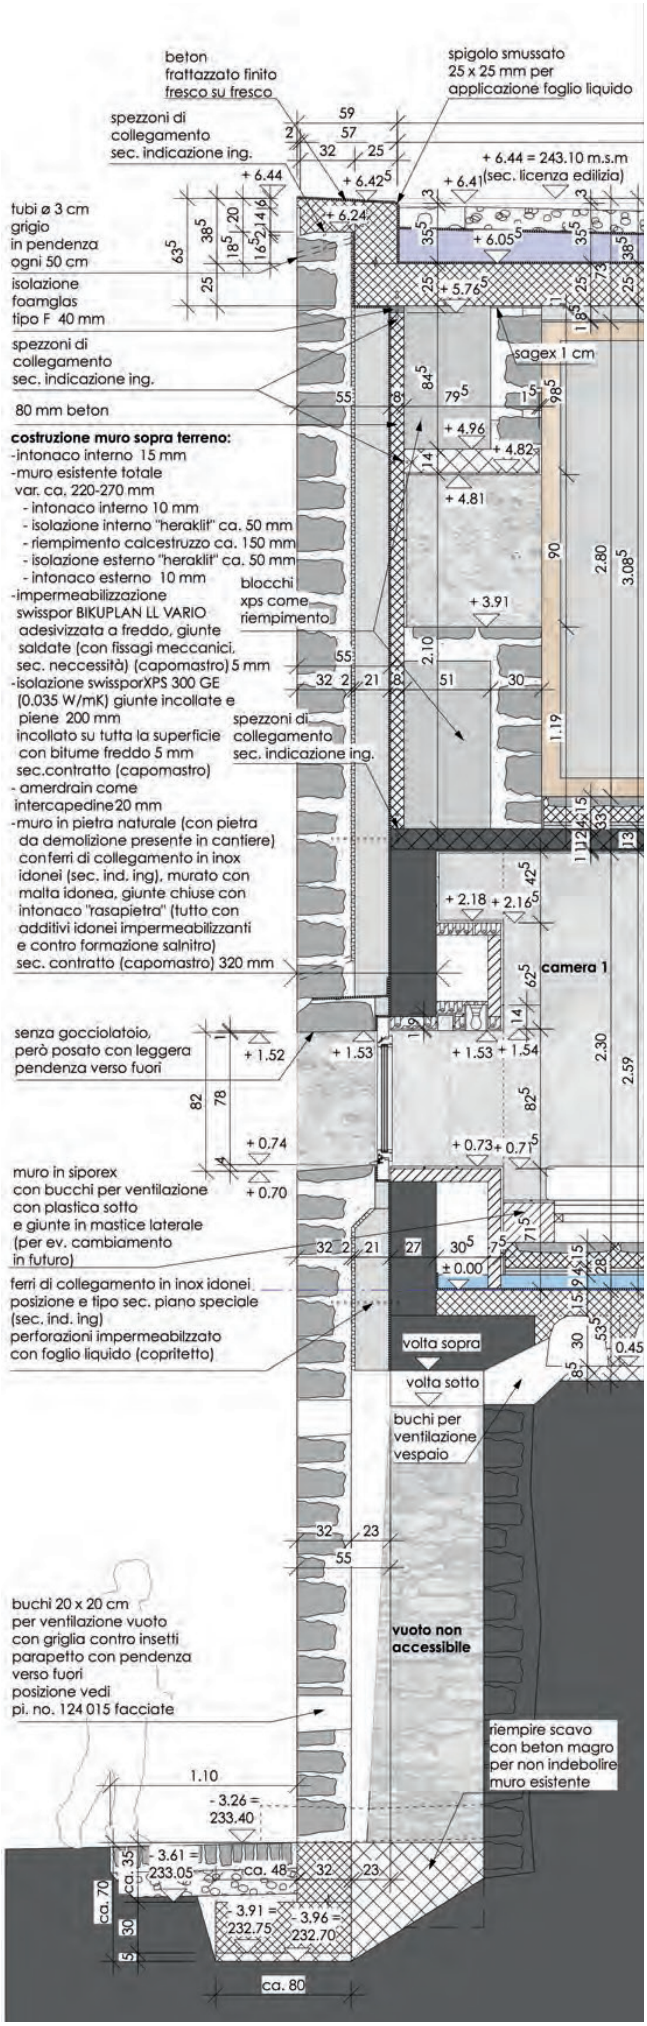
beton
frattazzato finito
fresco su fresco
spigolo smussato
25 x 25 mm per
applicazione foglio liquido
spezzoni di
collegamento
sec. indicazione ing.
+ 6.44 = 243.10 m.s.m
(sec. licenza edilizia)
tubi ø 3 cm
grigio
in pendenza
ogni 50 cm
isolazione
foamglas
tipo F 40 mm
spezzoni di
collegamento
sec. indicazione ing.
80 mm beton
sagex 1 cm
costruzione muro sopra terreno:
-intonaco interno 15 mm
-muro esistente totale
var. ca. 220-270 mm
- intonaco interno 10 mm
- isolazione interno "heraklit" ca. 50 mm
- riempimento calcestruzzo ca. 150 mm
- isolazione esterno "heraklit" ca. 50 mm
- intonaco esterno 10 mm
-impermeabilizzazione
swisspor BIKUPLAN LL VARIO
adesivizzata a freddo, giunte
saldate (con fissagi meccanici,
sec. neccessità) (capomastro) 5 mm
-isolazione swissporXPS 300 GE
(0.035 W/mK) giunte incollate e
piene 200 mm
incollato su tutta la superficie
con bitume freddo 5 mm
sec.contratto (capomastro)
- amerdrain come
intercapedine 20 mm
-muro in pietra naturale (con pietra
da demolizione presente in cantiere)
con ferri di collegamento in inox
idonei (sec. ind. ing), murato con
malta idonea, giunte chiuse con
intonaco "rasapietra" (tutto con
additivi idonei impermeabilizzanti
e contro formazione salnitro)
sec. contratto (capomastro) 320 mm
blocchi
xps come
riempimento
spezzoni di
collegamento
sec. indicazione ing.
camera 1
senza gocciolatoio,
però posato con leggera
pendenza verso fuori
muro in siporex
con bucchi per ventilazione
con plastica sotto
e giunte in mastice laterale
(per ev. cambiamento
in futuro)
ferri di collegamento in inox idonei
posizione e tipo sec. piano speciale
(sec. ind. ing)
perforazioni impermeabilzzato
con foglio liquido (copritetto)
volta sopra
volta sotto
buchi per
ventilazione
vespaio
buchi 20 x 20 cm
per ventilazione vuoto
con griglia contro insetti
parapetto con pendenza
verso fuori
posizione vedi
pi. no. 124 015 facciate
vuoto non
accessibile
riempire scavo
con beton magro
per non indebolire
muro esistente
- 3.26 =
233.40
- 3.61 =
233.05
ca. 48
3.91 =
232.75
- 3.96 =
232.70
ca. 80