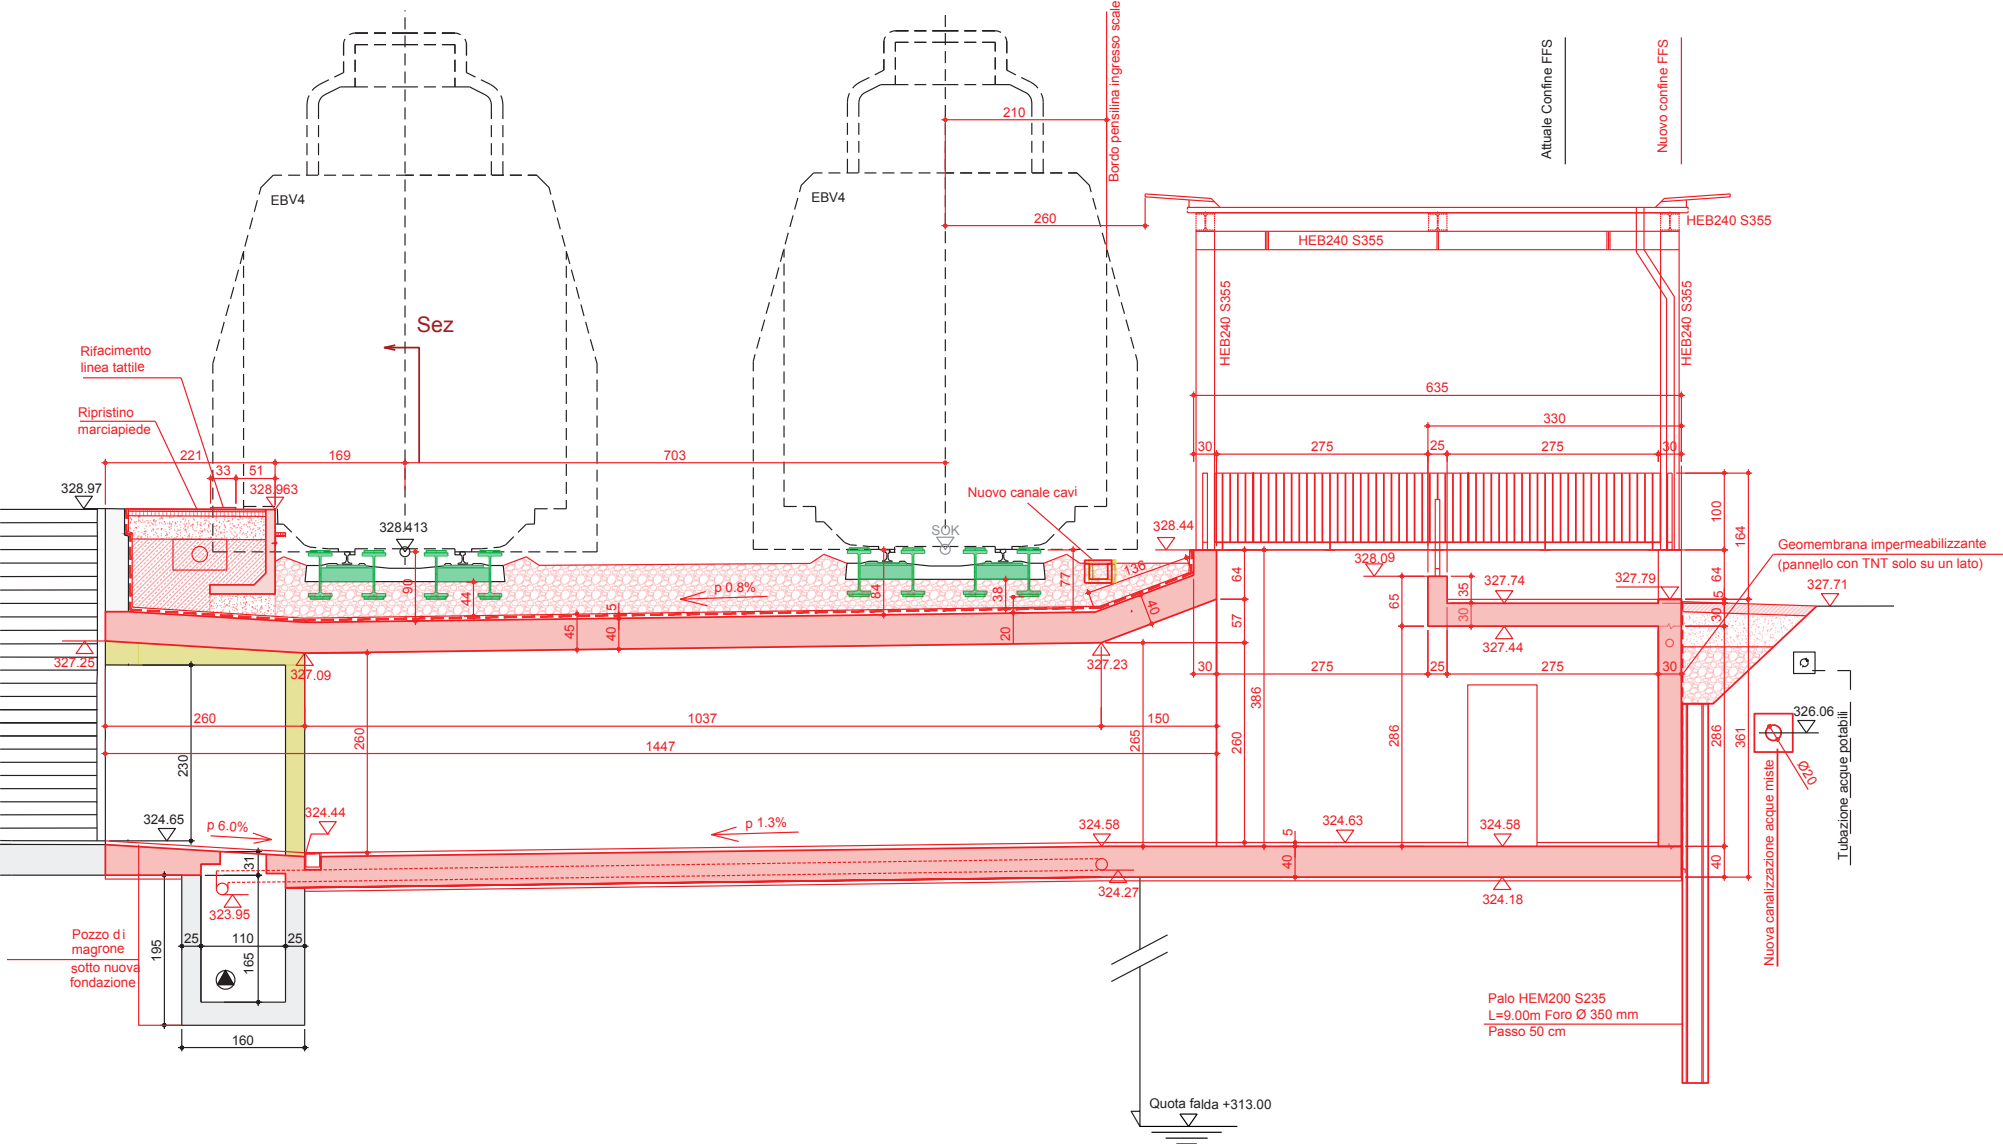
EBV4
EBV4
Sez
Bordo pensilina ingresso scale
Attuale Confine FFS
Nuovo confine FFS
HEB240 S355
HEB240 S355
HEB240 S355
HEB240 S355
Rifacimento
linea tattile
Ripristino
marciapiede
Nuovo canale cavi
Geomembrana impermeabilizzante
(pannello con TNT solo su un lato)
p 0.8%
p 6.0%
p 1.3%
Pozzo di
magrone
sotto nuova
fondazione
Palo HEM200 S235
L=9.00m Foro Ø 350 mm
Passo 50 cm
Quota falda +313.00
Nuova canalizzazione acque miste
Tubazione acque potabili
Ø20
328.97
328.963
328.413
328.44
328.09
327.74
327.79
327.71
327.44
327.25
327.09
327.23
326.06
324.65
324.44
324.58
324.63
324.58
324.27
324.18
323.95
SOK
221
33
51
169
703
210
260
635
330
275
275
30
25
25
30
1037
1447
150
265
260
260
230
195
165
160
110
25
25
31
90
44
45
40
15
64
38
77
136
40
20
57
64
35
30
65
386
286
286
361
100
164
64
30
15
5
40
40
5