


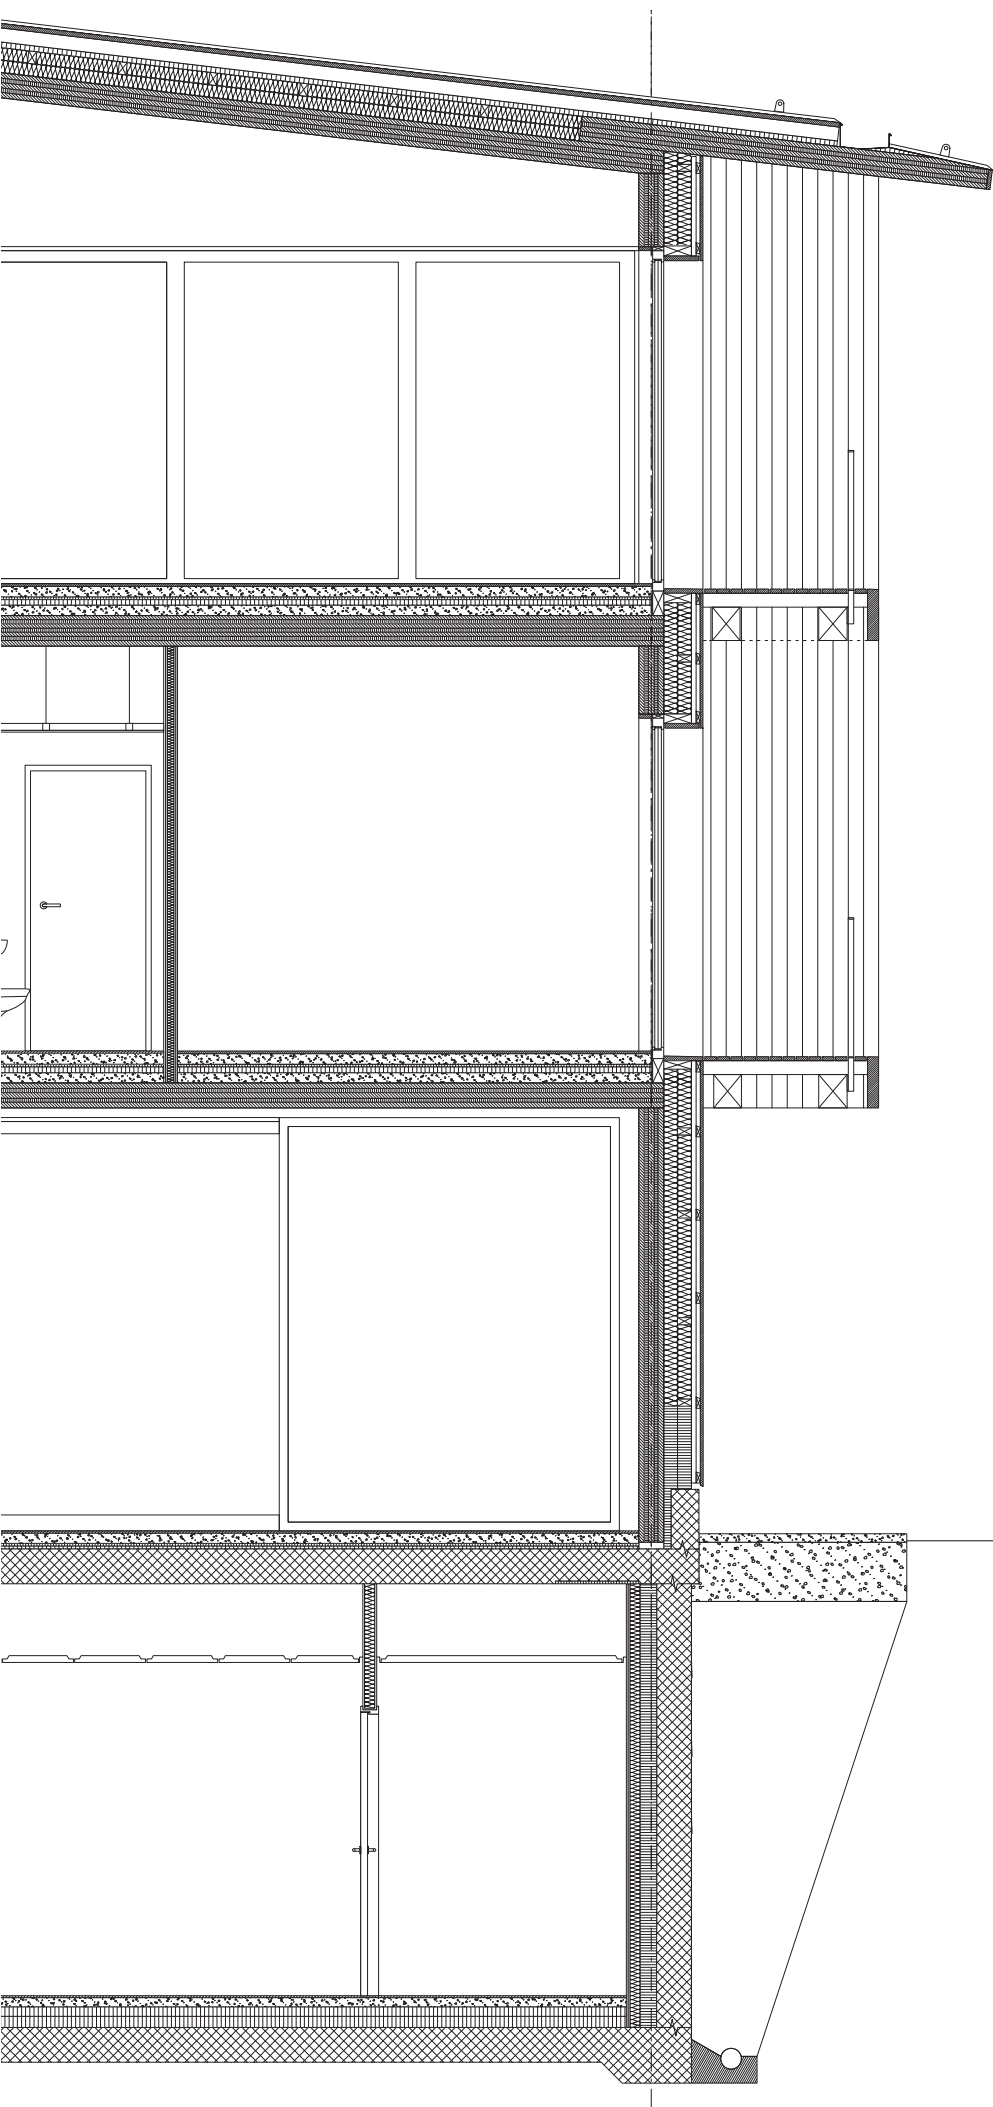

Stratigrafia tetto

- Rivestimento acciaio inox 0.50 mm
- Membrana fonica traspirante Antirombo Riwega
- Assito in abete grezzo piallato 30/120 mm
- Controlistoni in abete KVH 60/100 mm
- Sottotetto permeabile al vapore Siga-Majcoat
- Fibra di legno Schneider Multitherm 140 40 mm
- Lana Minerale Knauf 110Kg/m³ SDP 035 180 mm
- Freno vapore Swisspor Bikuvar Ks Alu
- XLAM 180 mm

Stratigrafia facciata

- Rivestimento in larice 60 × 20 mm spaziato 10 mm
- Listonatura in legno 30 mm
- Controlistonatura verticale perventilazione 30 mm
- Telo paravento AMPACK Tyvek 0.035m
- FLUMROC 3λD 0.033 W/(m·K) 200 mm
- Barriera vapore AMPACK Ampatex SB 130
- XLAM 180 mm

Finestra

- Serramenti in legno con triplo vetro

Stratigrafia soletta +6.83

- Pavimento in parquet 19 mm
- Betoncino 76 mm
- Foglio PE
- Serpentine
- EPS 30 rivestito con foglio alu 20 mm
- Lana di Vetro Flumroc 341 40 mm
- Foglio PE
- Split costipato 75 mm
- Foglio PE
- XLAM 220 mm

Stratigrafia balcone

- Listoni in legno 30 mm
- Controlistoni 100 mm
- Travi in legno 240 mm

Finestra

- Serramenti in legno con triplo vetro

Stratigrafia soletta +3.46

- Pavimento in parquet 19 mm
- Betoncino 76 mm
- Foglio PE
- Serpentine
- EPS 30 rivestito con foglio alu 20 mm
- Lana di Vetro Flumroc 341 40 mm
- Foglio PE
- Split costipato 75 mm
- Foglio PE
- XLAM 180 mm

Stratigrafia balcone

- Listoni in legno 30 mm
- Controlistoni 100 mm
- Travi in legno 240 mm

Finestra

- Serramenti in legno con triplo vetro

Stratigrafia soletta ±0.00

- Pavimento in piastrelle 15 mm
- Betoncino 75 mm
- Foglio in PE
- Serpentine
- EPS Swisspor EPS 30 20 mm
- Lana di vetro Isover PS 81 20 mm
- Soletta in calcestruzzo armato 250 mm

Stratigrafia parete

- Muro in calcestruzzo armato 250 mm
- Swisspor EPS 30 120 mm
- Barriera vapore SD 2200
- Swisspor ROC Type 3 75 mm
- Lastra in CG Acquapanel 12,5 mm

Finestra

- Serramenti in legno con triplo vetro

Stratigrafia soletta -3.35

- Pavimento in piastrelle 15 mm
- Betoncino 65 mm
- Foglio in PE
- Swisspor PUR Premium 80+70 mm
- Swisspor BIKUPLAN EGV 3.5 v flam 5 mm
- Platea calcestruzzo armato 300 mm