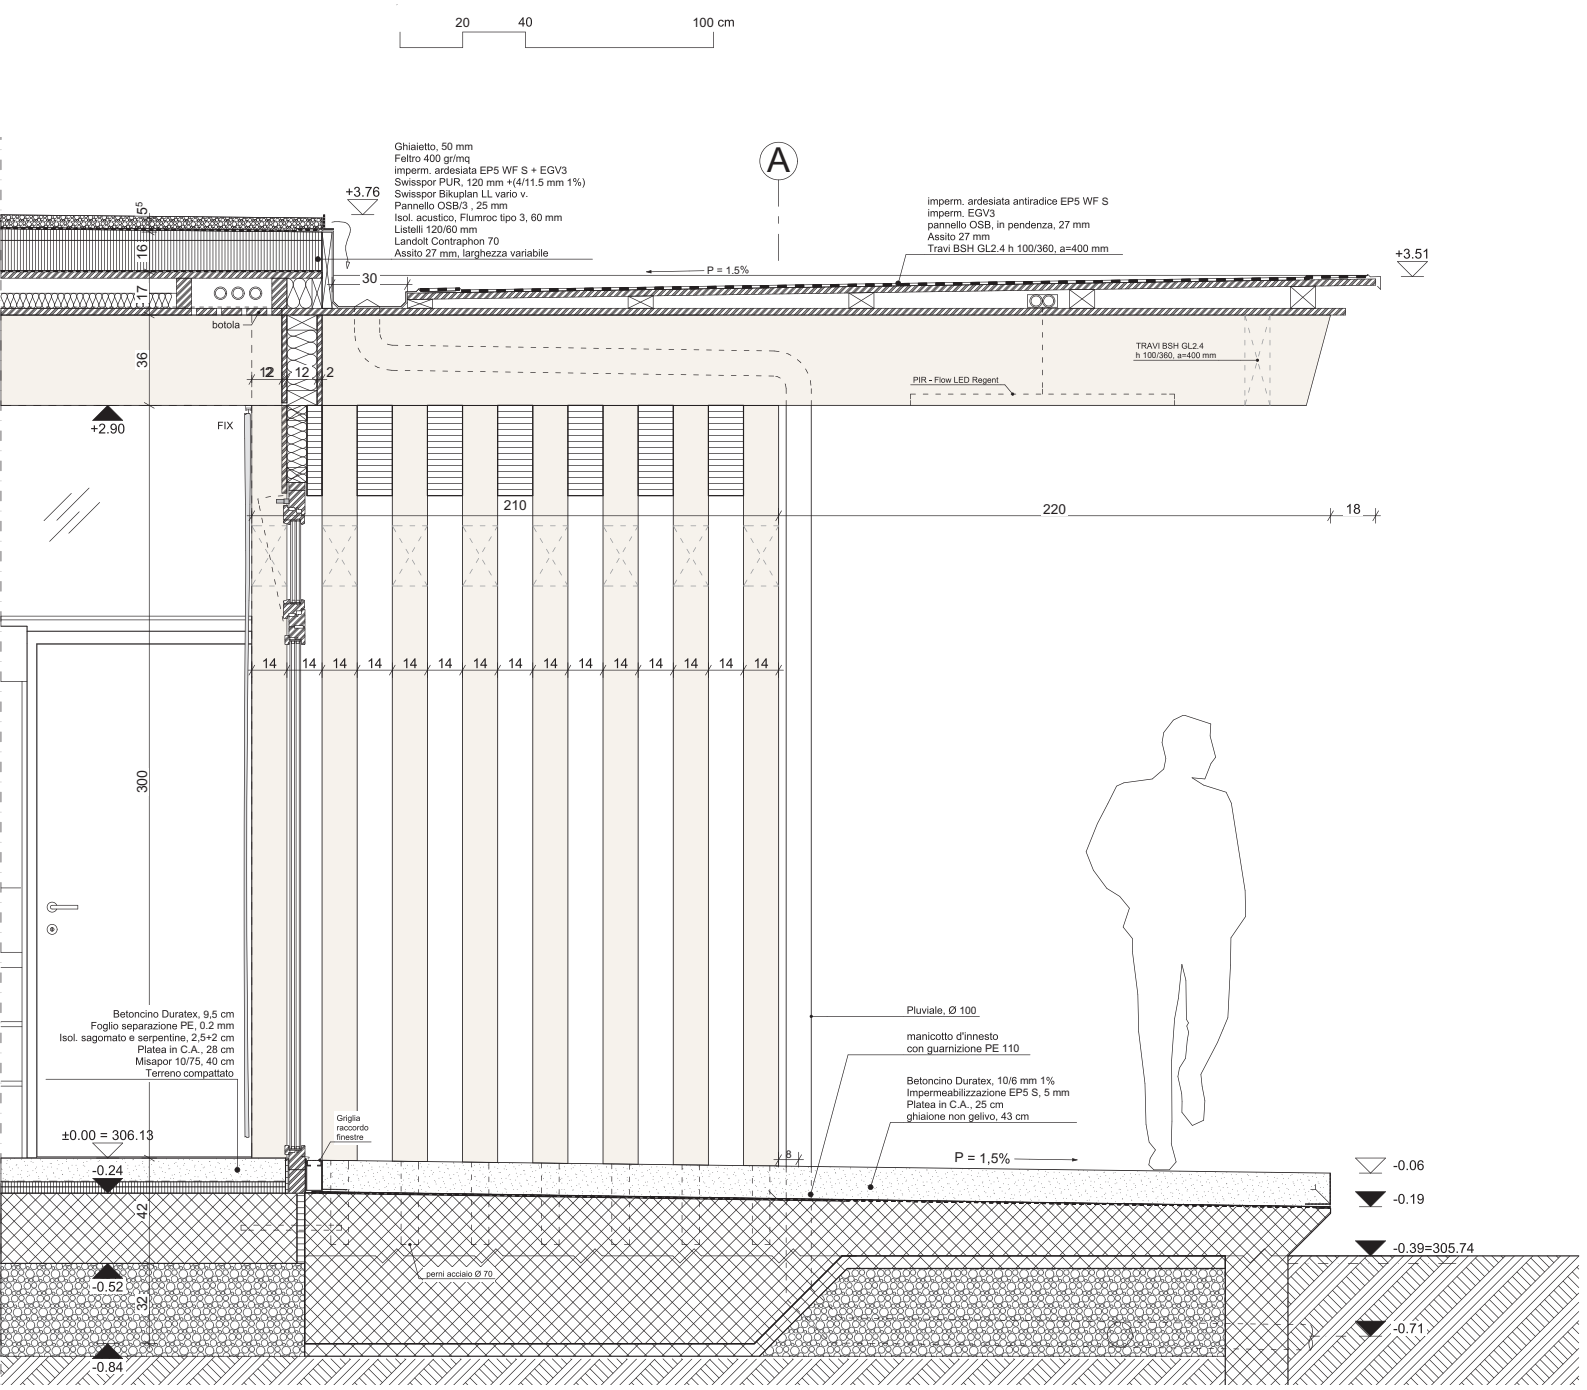
20
40
100 cm
A
Ghiaietto, 50 mm
Feltro 400 gr/mq
imperm. ardesiata EP5 WF S + EGV3
Swisspor PUR, 120 mm +(4/11.5 mm 1%)
Swisspor Bikuplan LL vario v.
Pannello OSB/3 , 25 mm
Isol. acustico, Flumroc tipo 3, 60 mm
Listelli 120/60 mm
Landolt Contraphon 70
Assito 27 mm, larghezza variabile
+3.76
imperm. ardesiata antiradice EP5 WF S
imperm. EGV3
pannello OSB, in pendenza, 27 mm
Assito 27 mm
Travi BSH GL2.4 h 100/360, a=400 mm
+3.51
P = 1.5%
30
botola
TRAVI BSH GL2.4
h 100/360, a=400 mm
PIR - Flow LED Regent
+2.90
FIX
210
220
18
Pluviale, Ø 100
manicotto d'innesto
con guarnizione PE 110
Betoncino Duratex, 10/6 mm 1%
Impermeabilizzazione EP5 S, 5 mm
Platea in C.A., 25 cm
ghiaione non gelivo, 43 cm
Betoncino Duratex, 9,5 cm
Foglio separazione PE, 0.2 mm
Isol. sagomato e serpentine, 2,5+2 cm
Platea in C.A., 28 cm
Misapor 10/75, 40 cm
Terreno compattato
Griglia
raccordo
finestre
±0.00 = 306.13
-0.24
P = 1,5%
-0.06
-0.19
-0.39=305.74
-0.52
-0.71
-0.84
perni acciaio Ø 70