



- 1 Sezione trasversale di dettaglio del piedritto
- 2 Pianta
- 3 Sezione longitudinale
- 4 Sezione trasversale di dettaglio della campata
- 5 Sezione longitudinale di dettaglio tra il piedritto e la prima campata


Foto e disegni Conzett Bronzini Partner

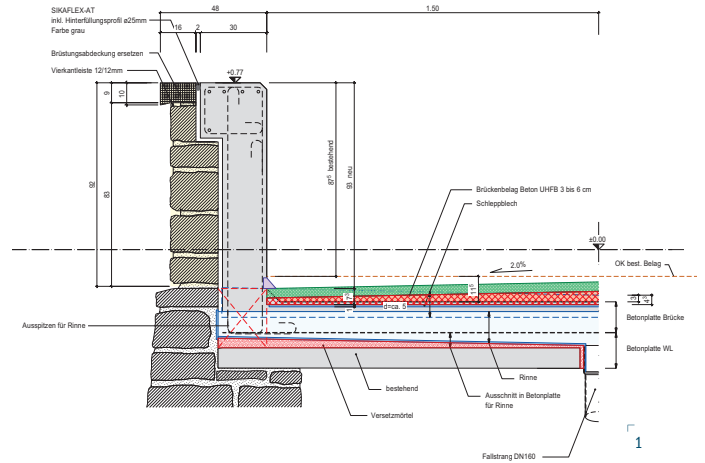



1

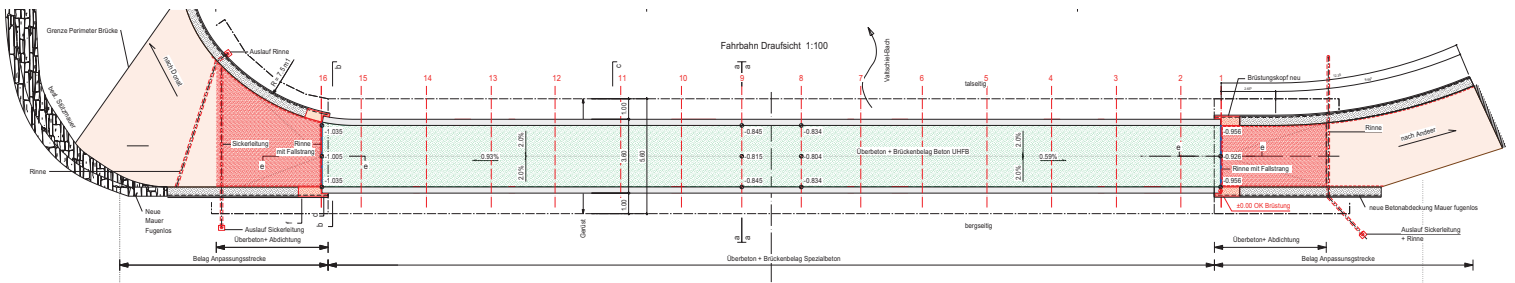

2

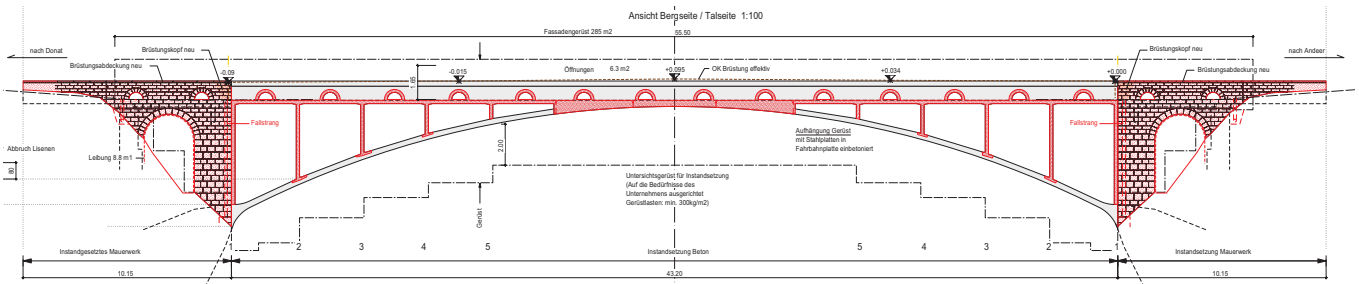

3

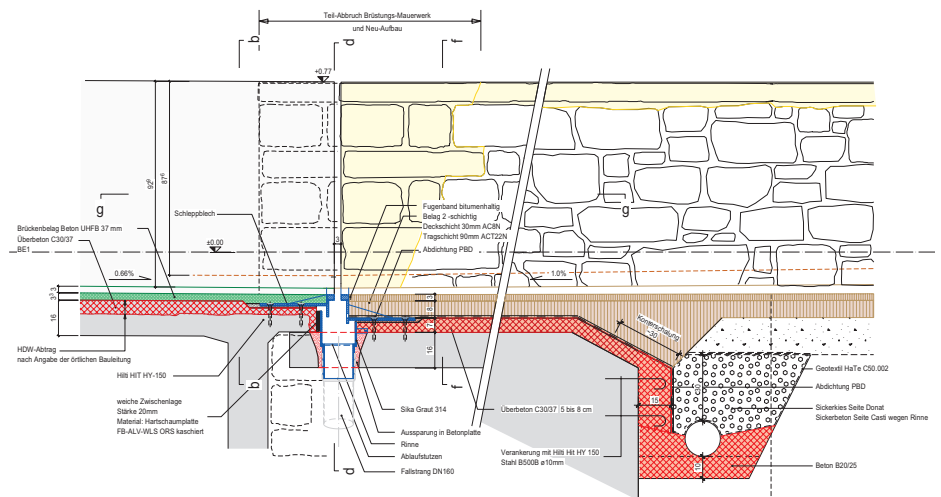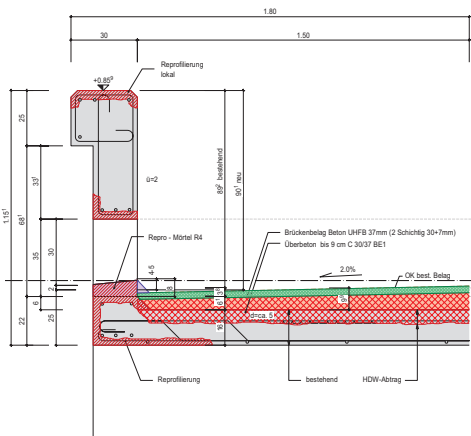

4 5