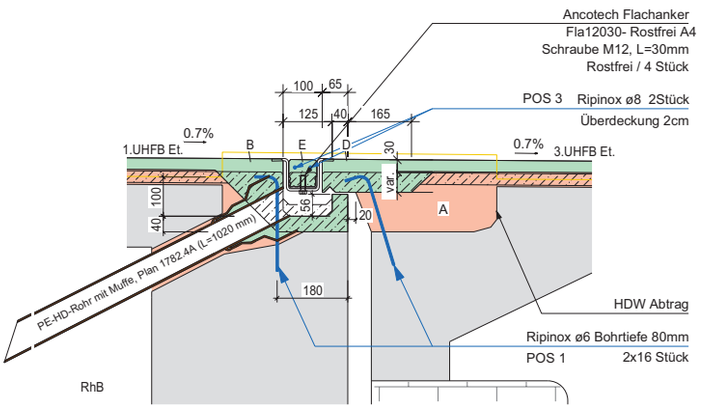

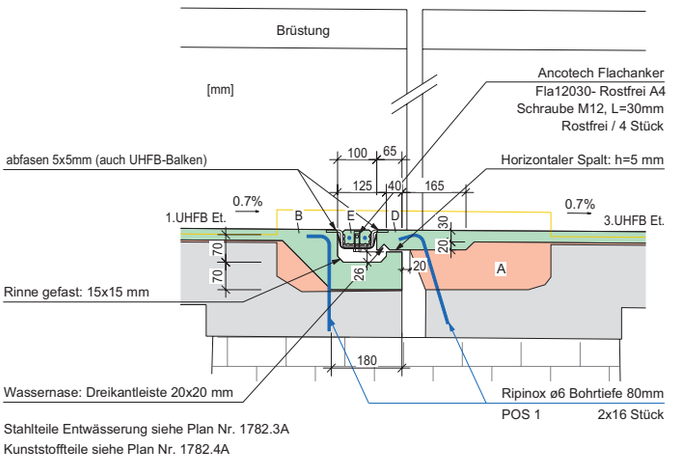

1 2

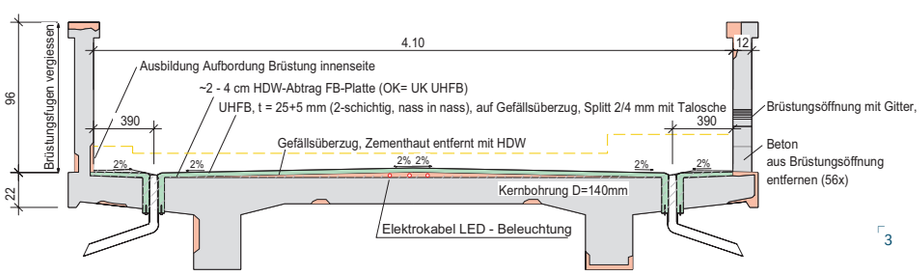

3

1 Sezione longitudinale di dettaglio tra piedritto e campata – a destra nella sezione longitudinale
2 Sezione longitudinale di dettaglio del giunto dell'impalcato all'altezza del piedritto
3 Sezione trasversale di dettaglio
4 Pianta
5 Sezione longitudinale con evidenziati gli interventi di demolizione e di ricostruzione

Foto e disegni Conzett Bronzini Partner

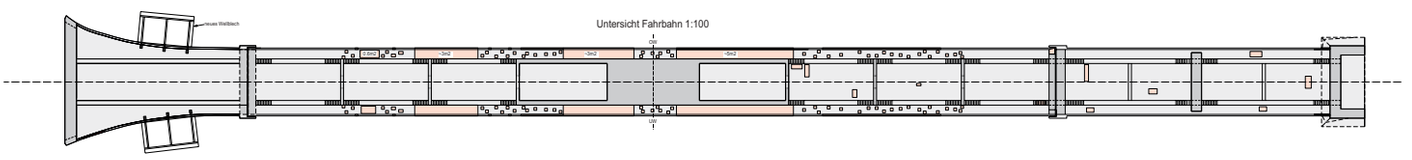

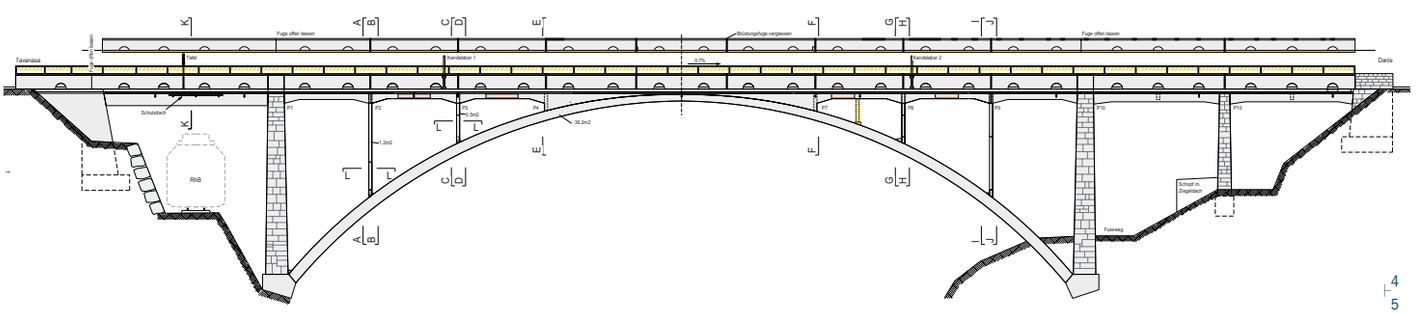

4 5