


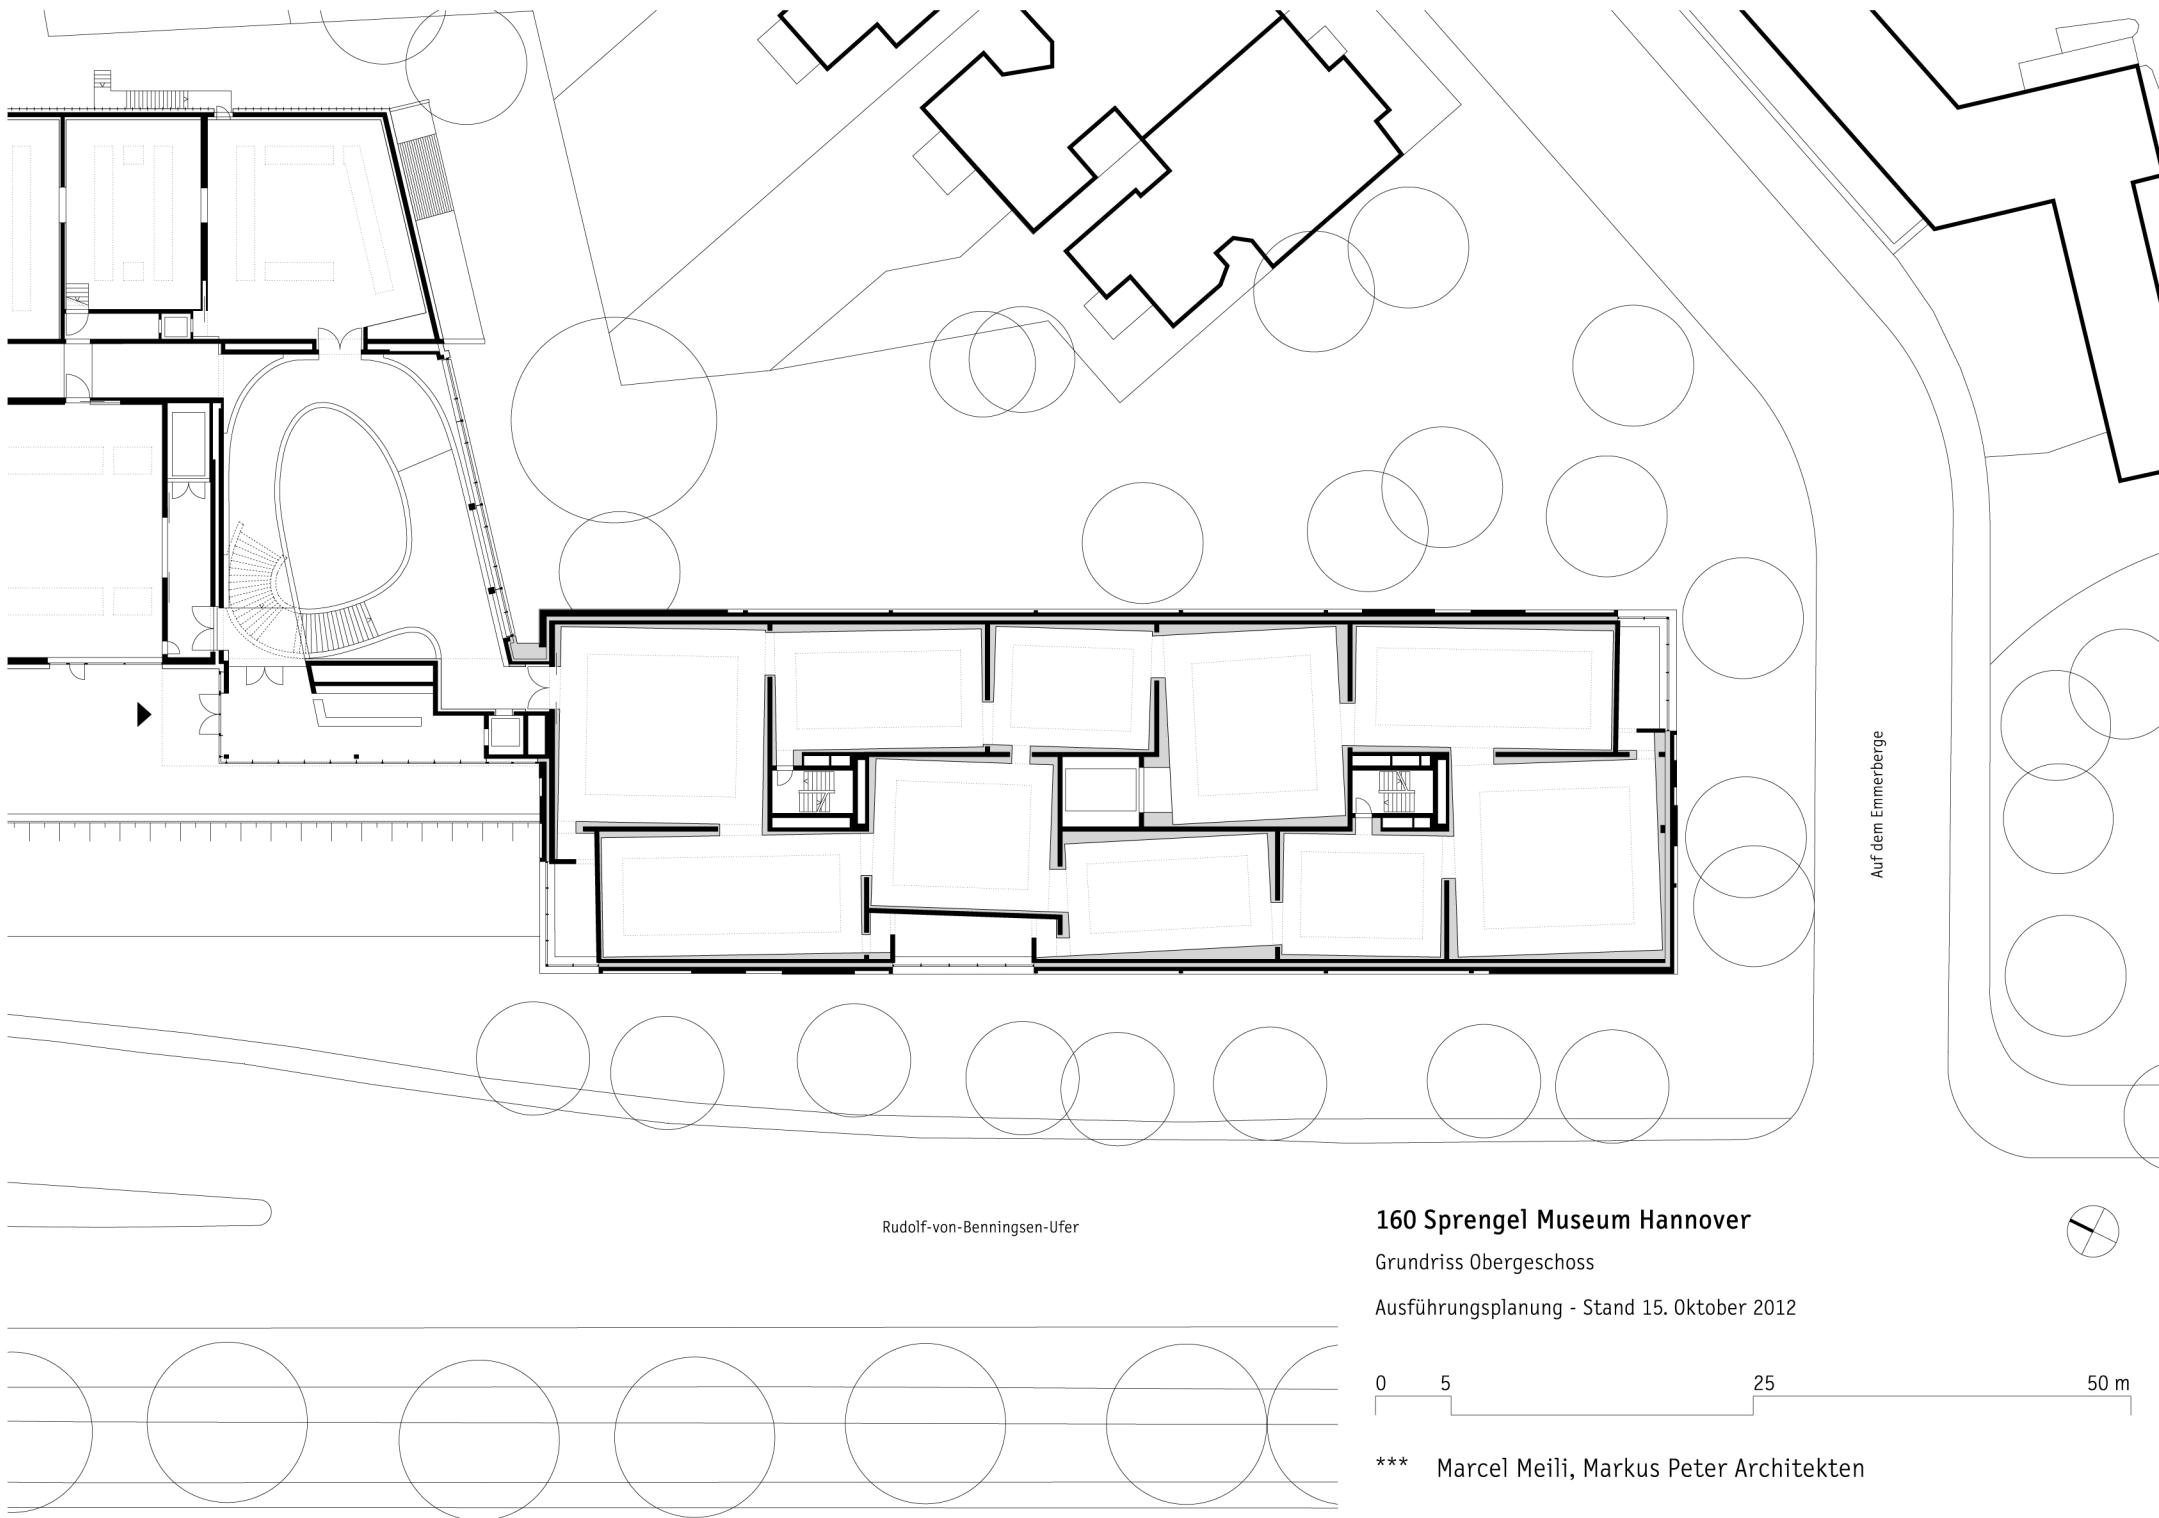

Rudolf-von-Benningsen-Ufer

Auf dem Emmerberge

160 Sprengel Museum Hannover

Grundriss Obergeschoss

Ausführungsplanung - Stand 15. Oktober 2012

0 5 25 50 m

*** Marcel Meili, Markus Peter Architekten