


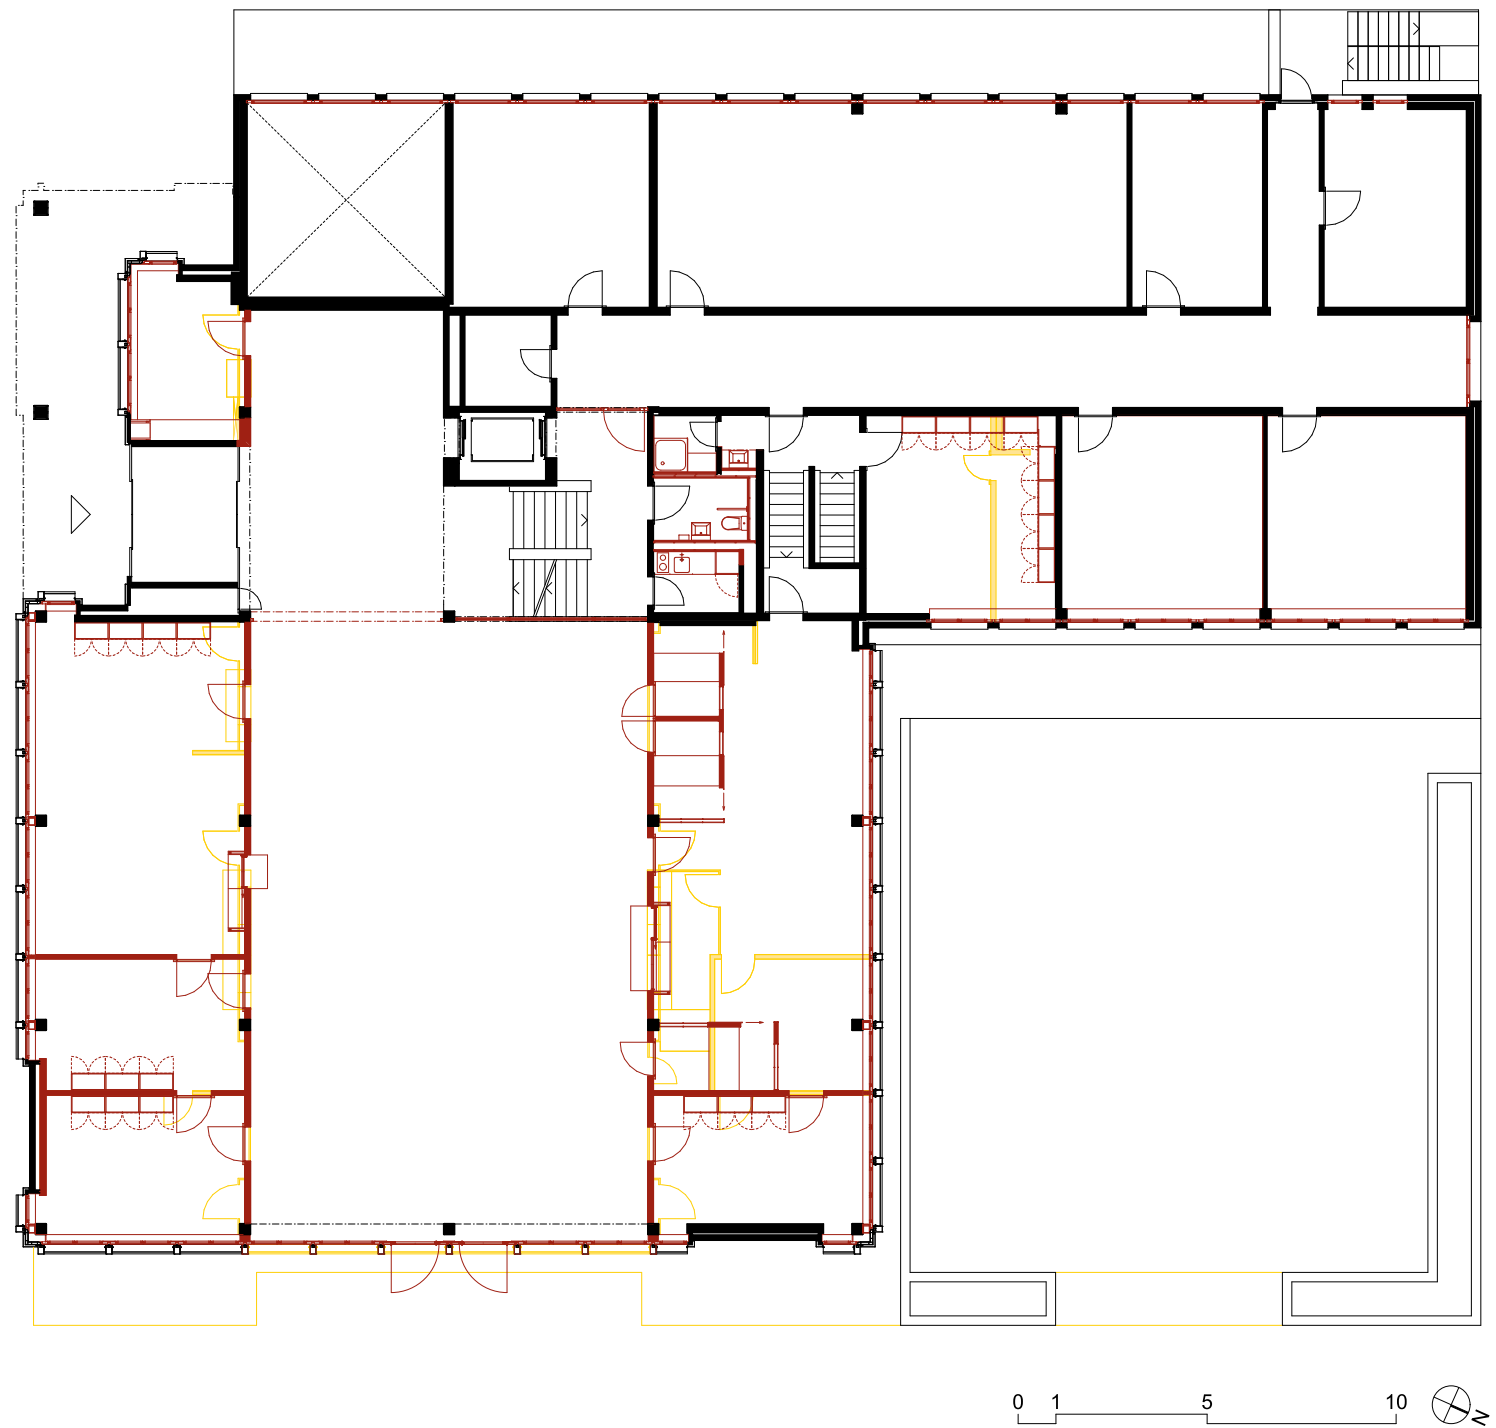

Publikationspläne
Sanierung Gemeindehaus Horw
Gemeindehausplatz 1, Postfach, 6048 Horw
T 041 349 11 11, F 041 349 14 81, info@horw.ch

Erdgeschoss

M 1:200

Geändert	10.03.2016	Diverse Anpassungen	
Plan-Nr.	1210_PP_200_EG	Erstellt	04.03.2016
Grösse	A3	Gezeichnet	dw