


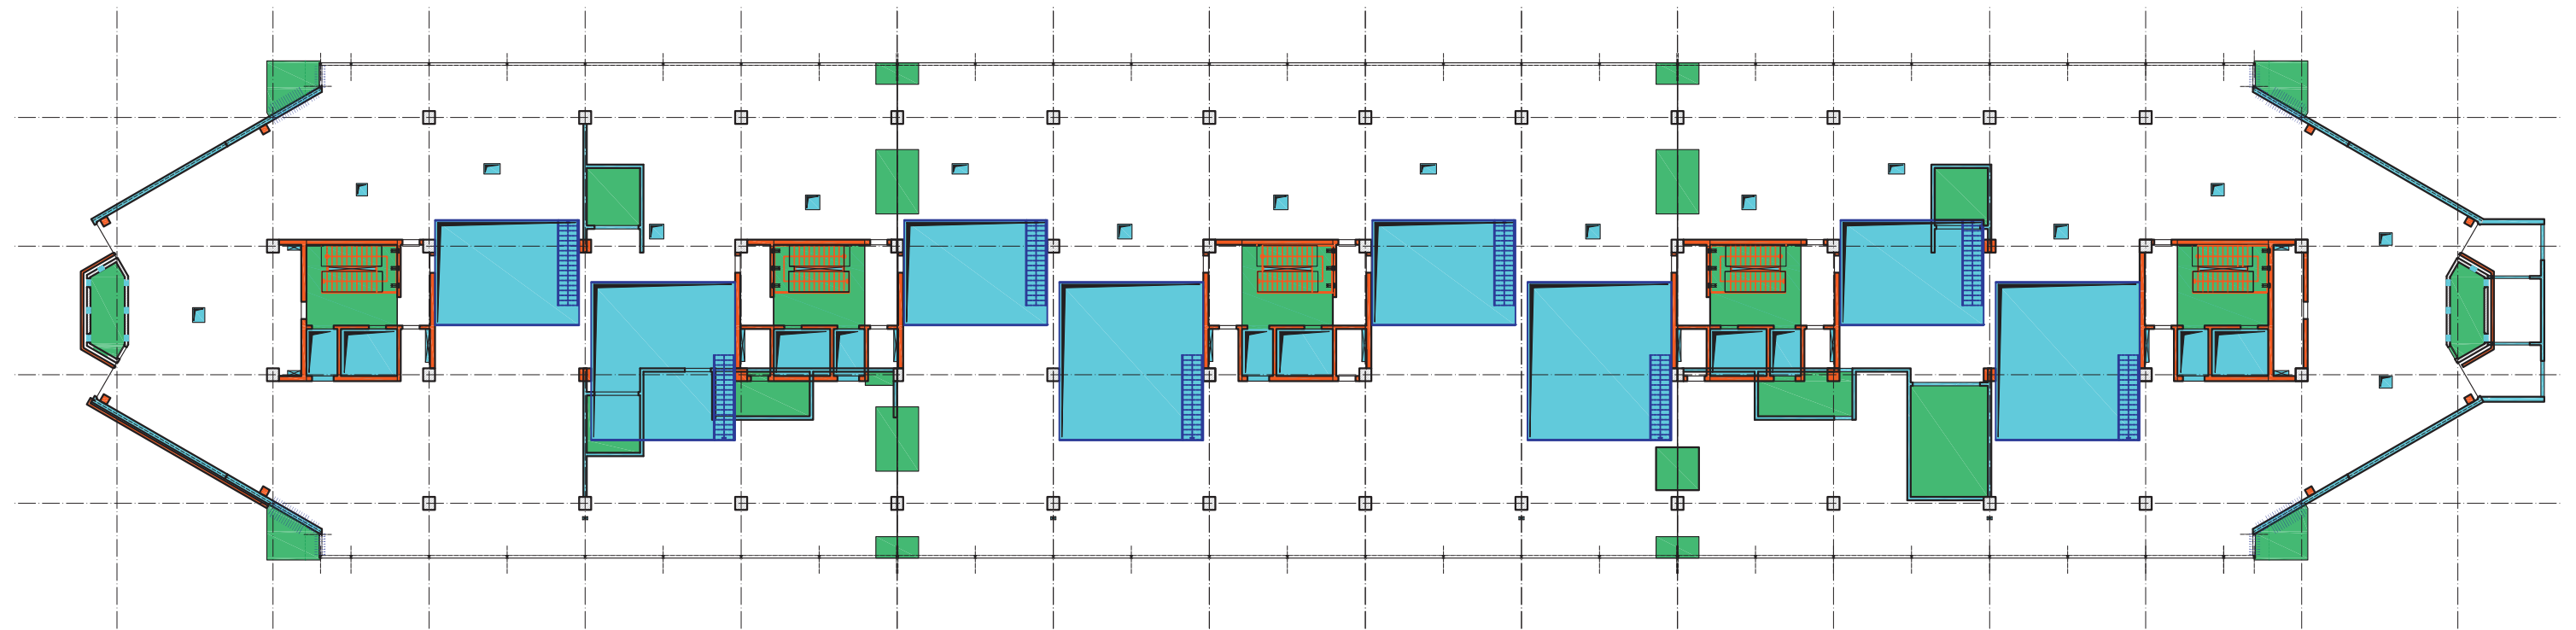

 Deckenausbrüche        Neue Kernwände resp. Stützen       Deckenverschlüsse inkl. Fugenschluss der Dilatationen