


Wohnüberbauung "Werk 3"

Winterthur

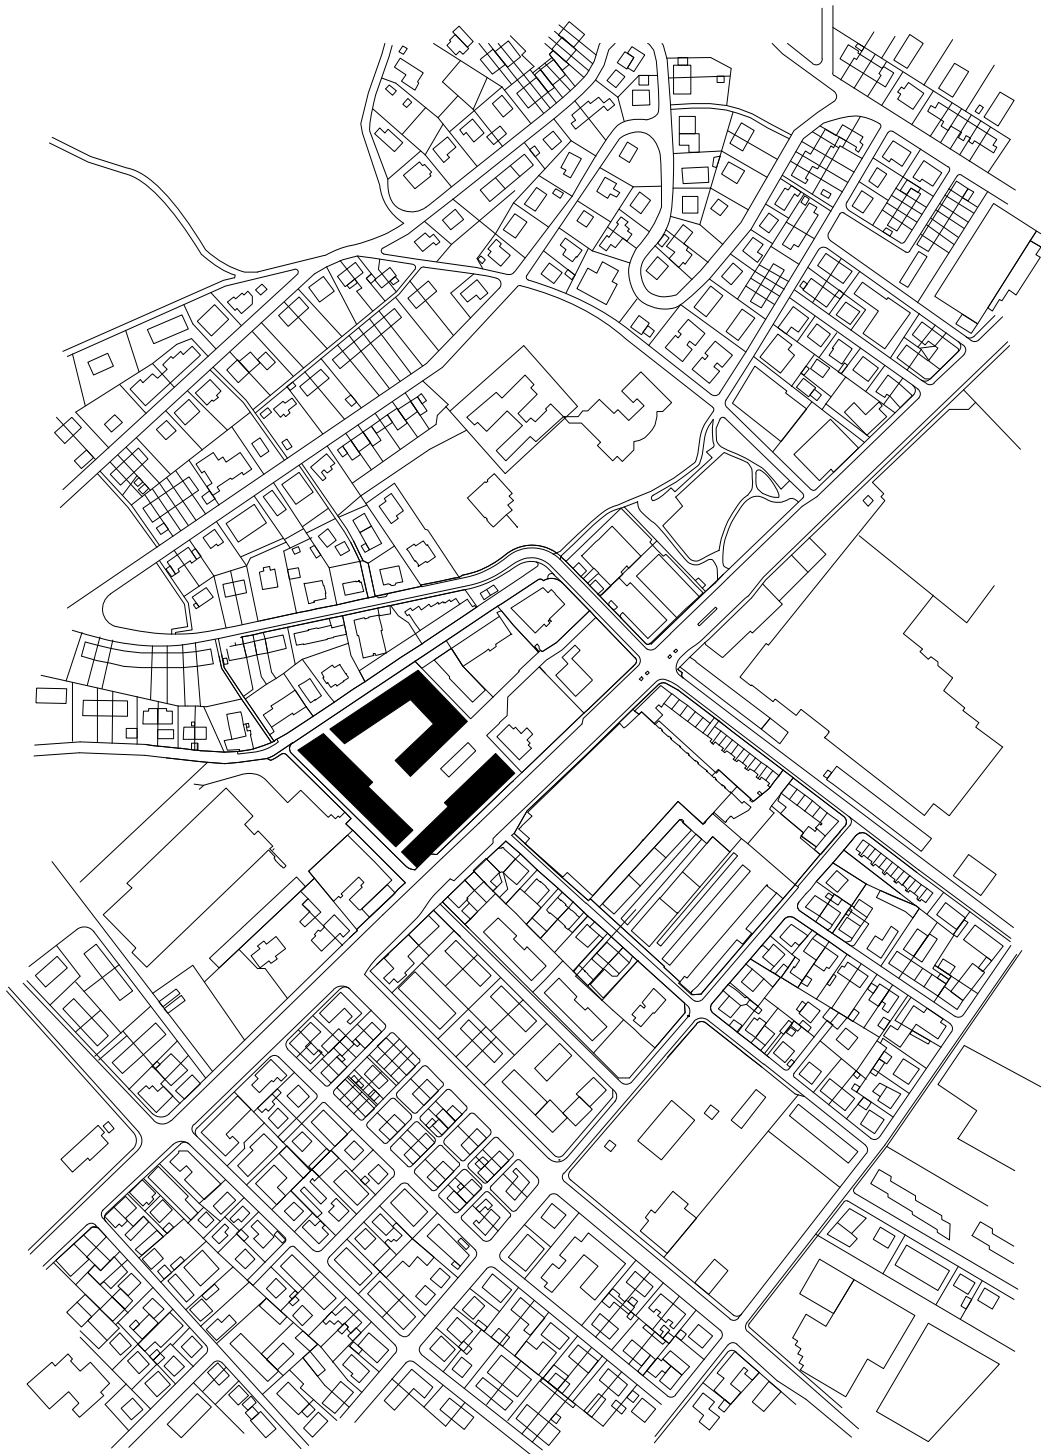

Situation 1:5000

