



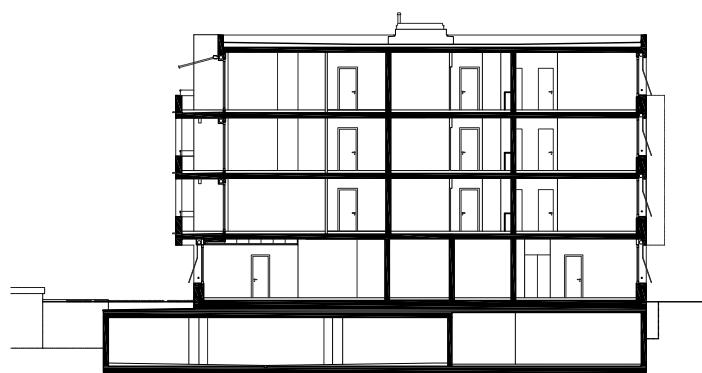


SEZIONE BB

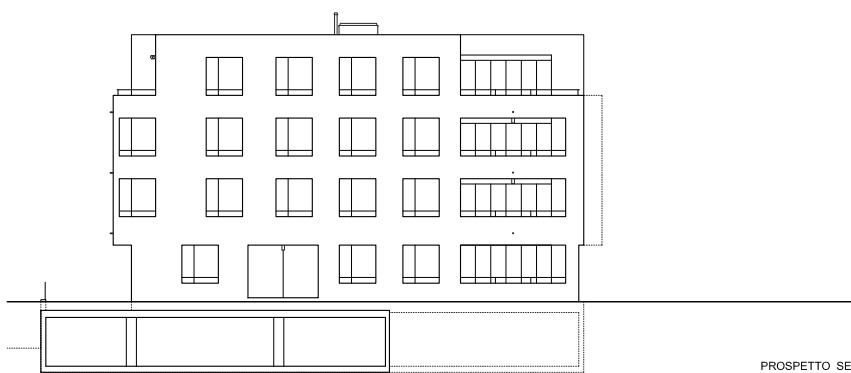


PROSPETTO SE




PIANO TERRA

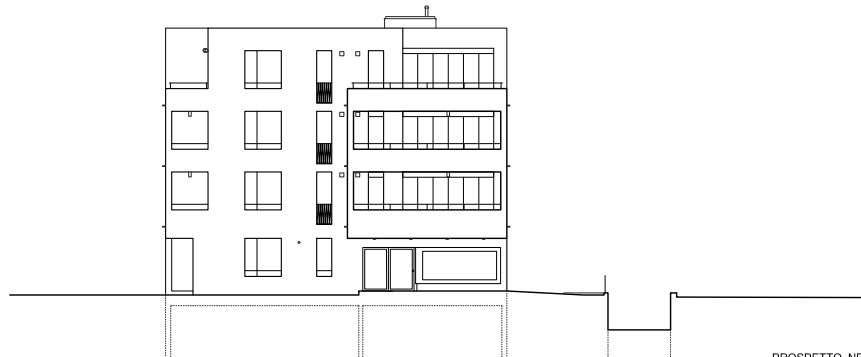

PROSPETTO NE

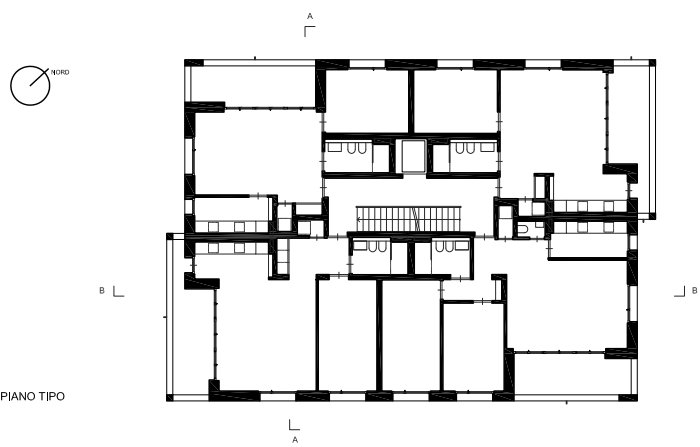


PIANO TIPO

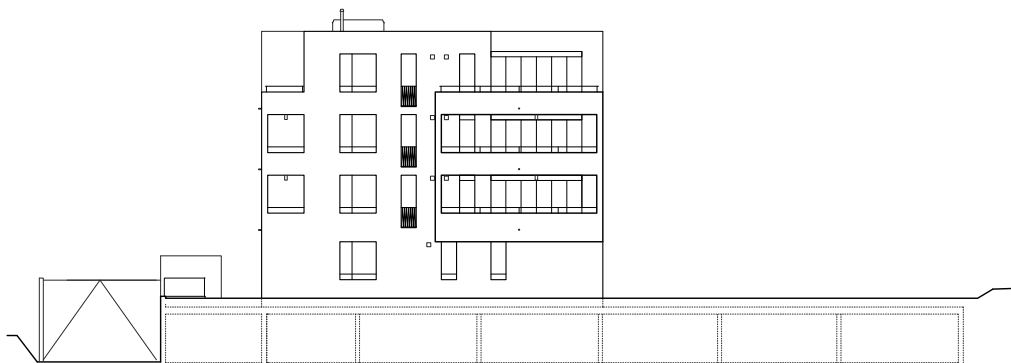

PROSPETTO SOV

SEZIONE AA

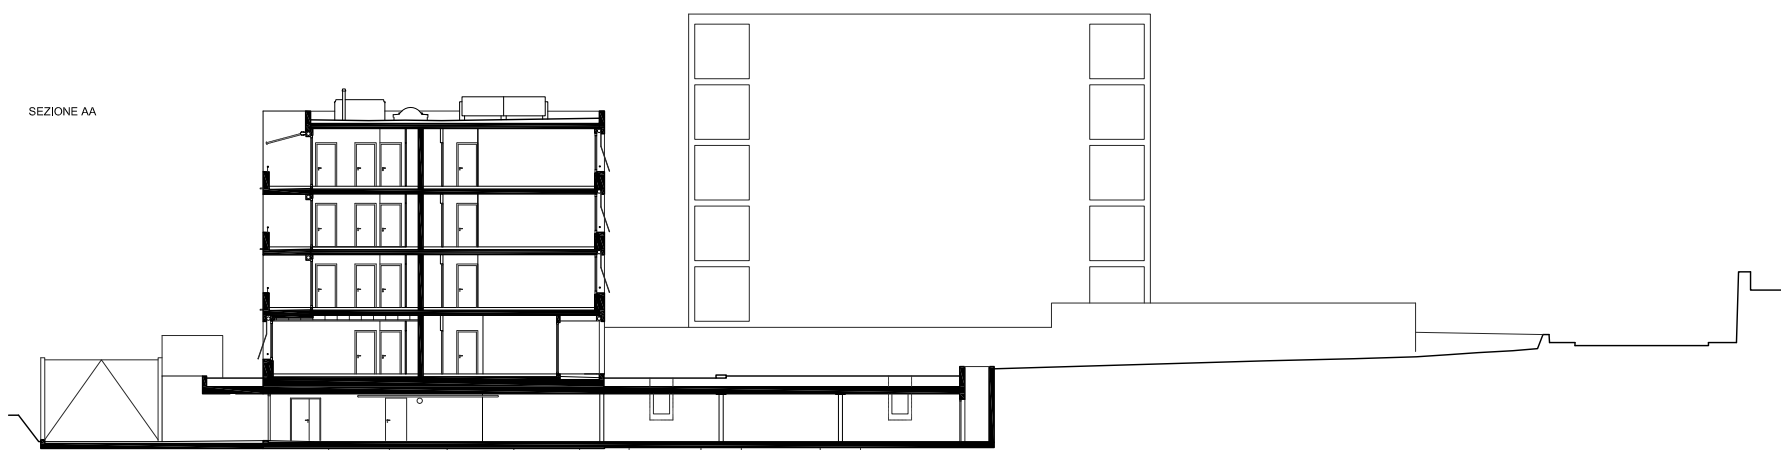

PROSPETTO NOV