



SEZIONE BB

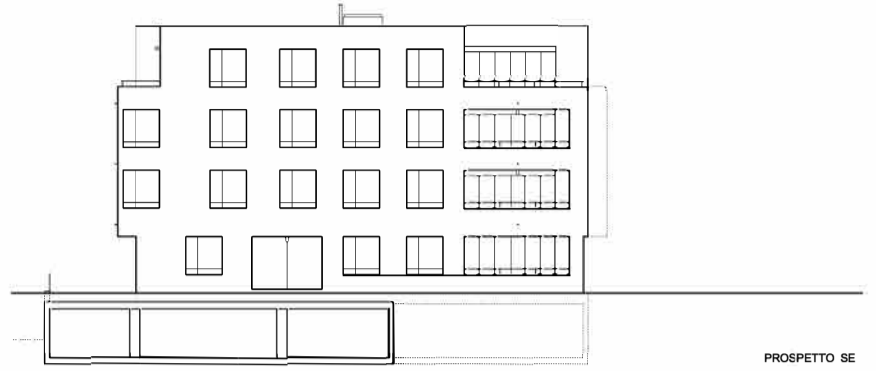


PROSPETTO SE




PIANO TERRA

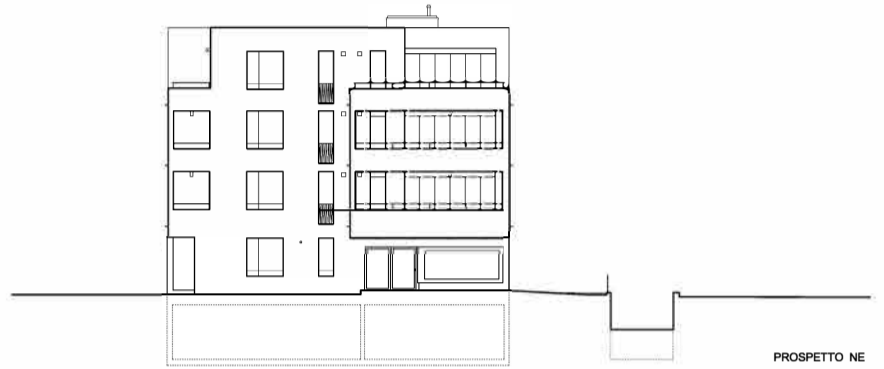


PROSPETTO NE

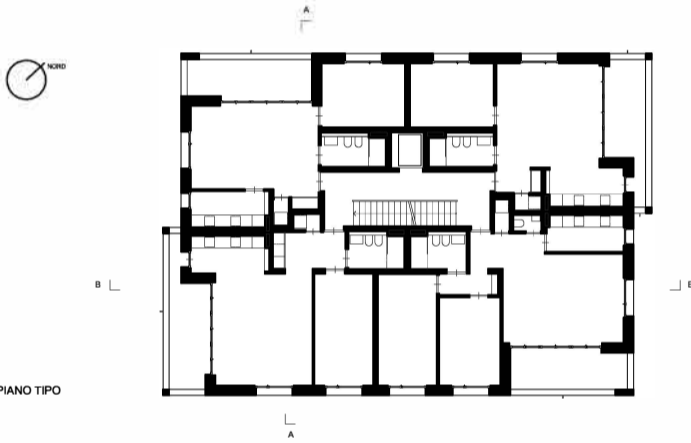

PIANO TIPO

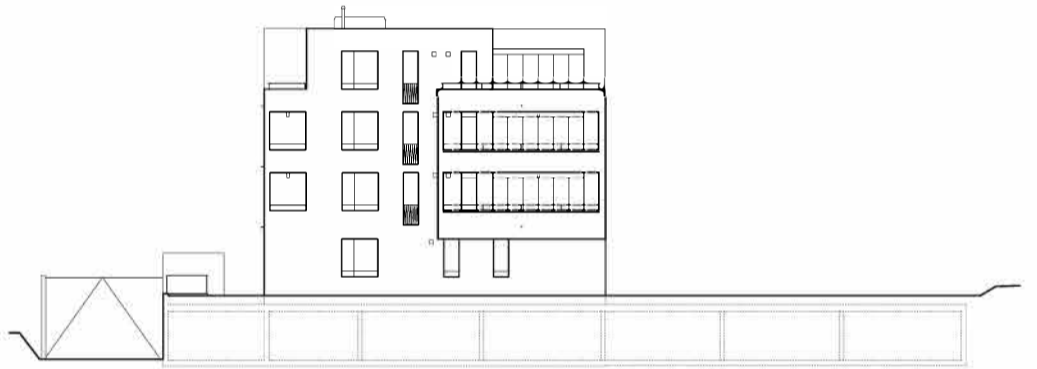

PROSPETTO SOV

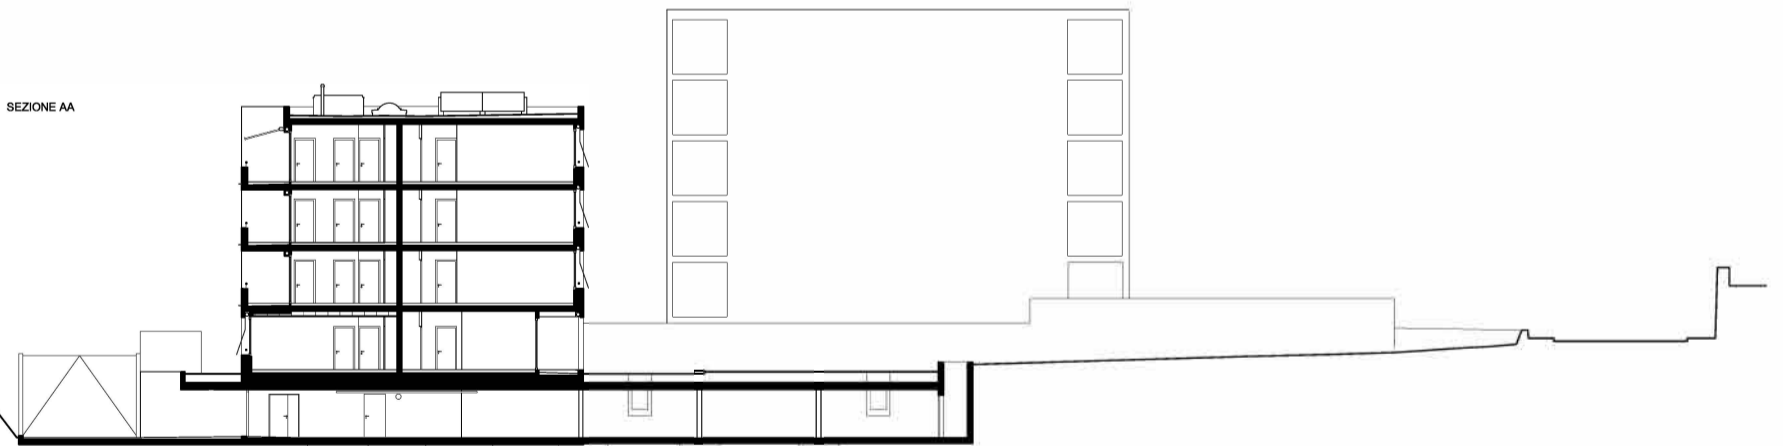

SEZIONE AA



PROSPETTO NOV