


Oberer Graben

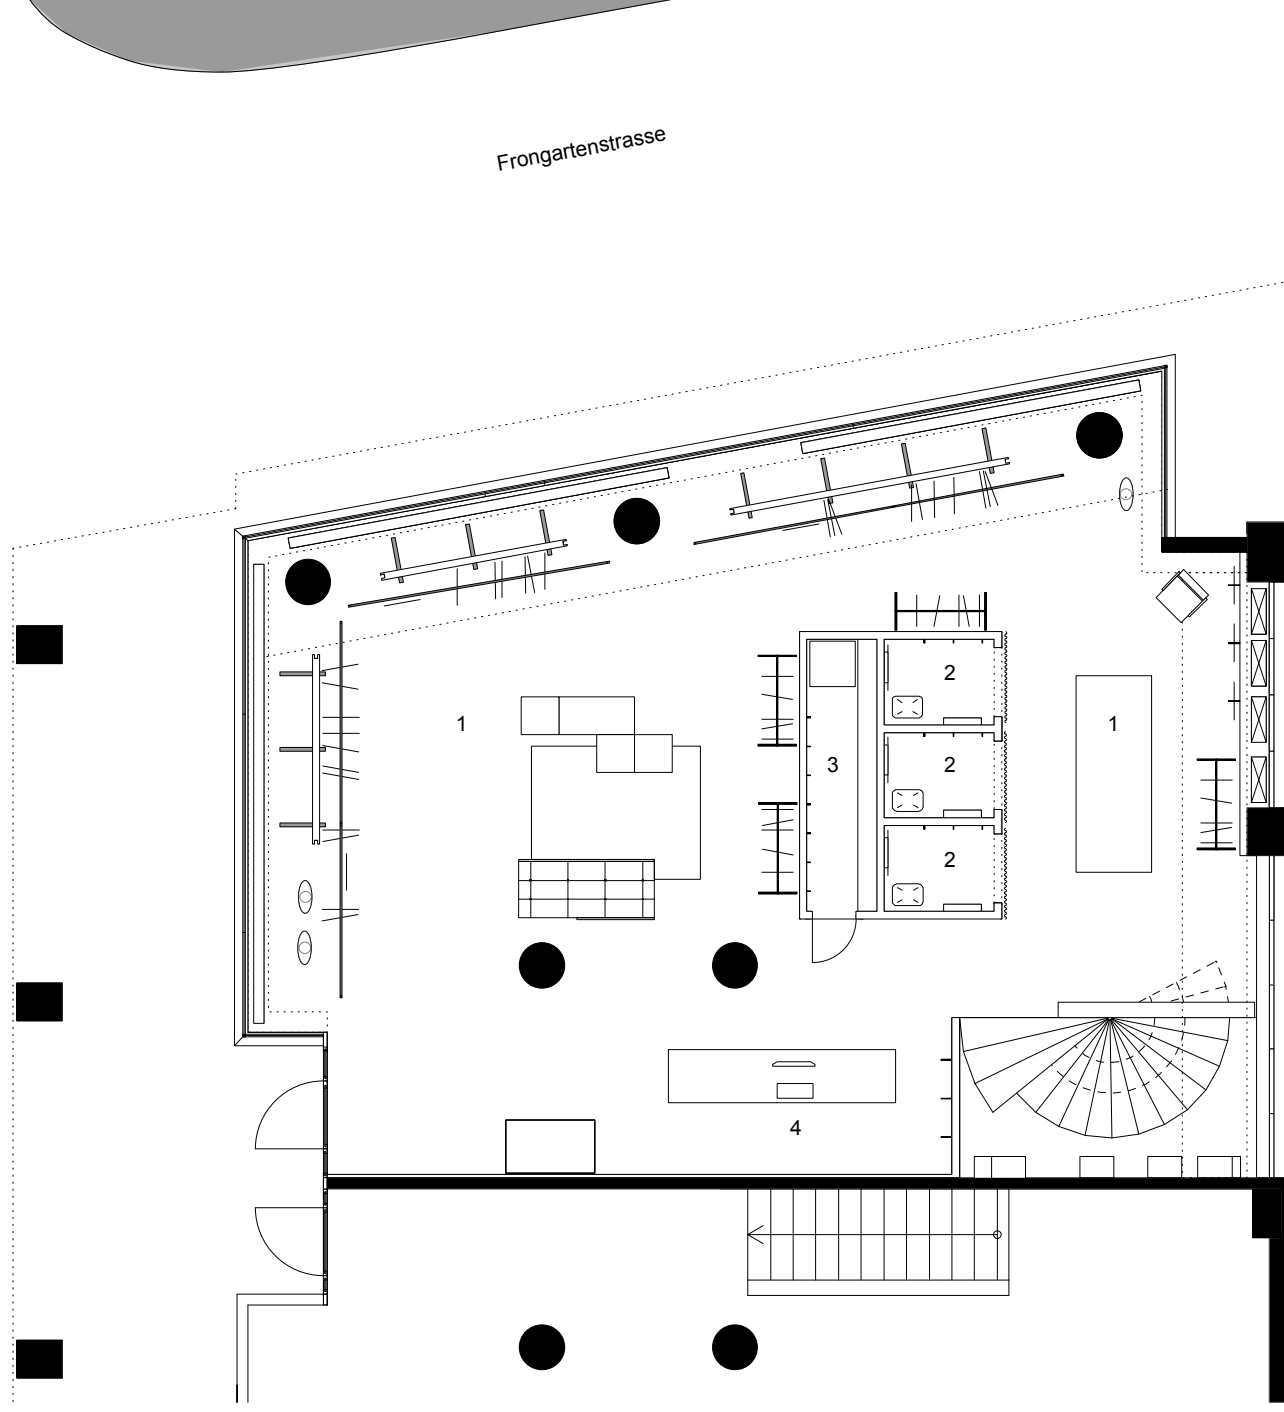

Erdgeschoss

Seidenhofstrasse

- 1 Laden
- 2 Garderobe
- 3 Lager
- 4 Kasse
- 5 Technik

13054 - Le Soir Le Jour

Grundriss EG


M 1:100

G C.S.

ROGER BECHTIGER ARCHITEKTUR + DESIGN
T 071 222 25 10 St. Georgenstrasse 90 CH-9000 St. Gallen info@rogerbechtiger.ch

D 22.07.15

R

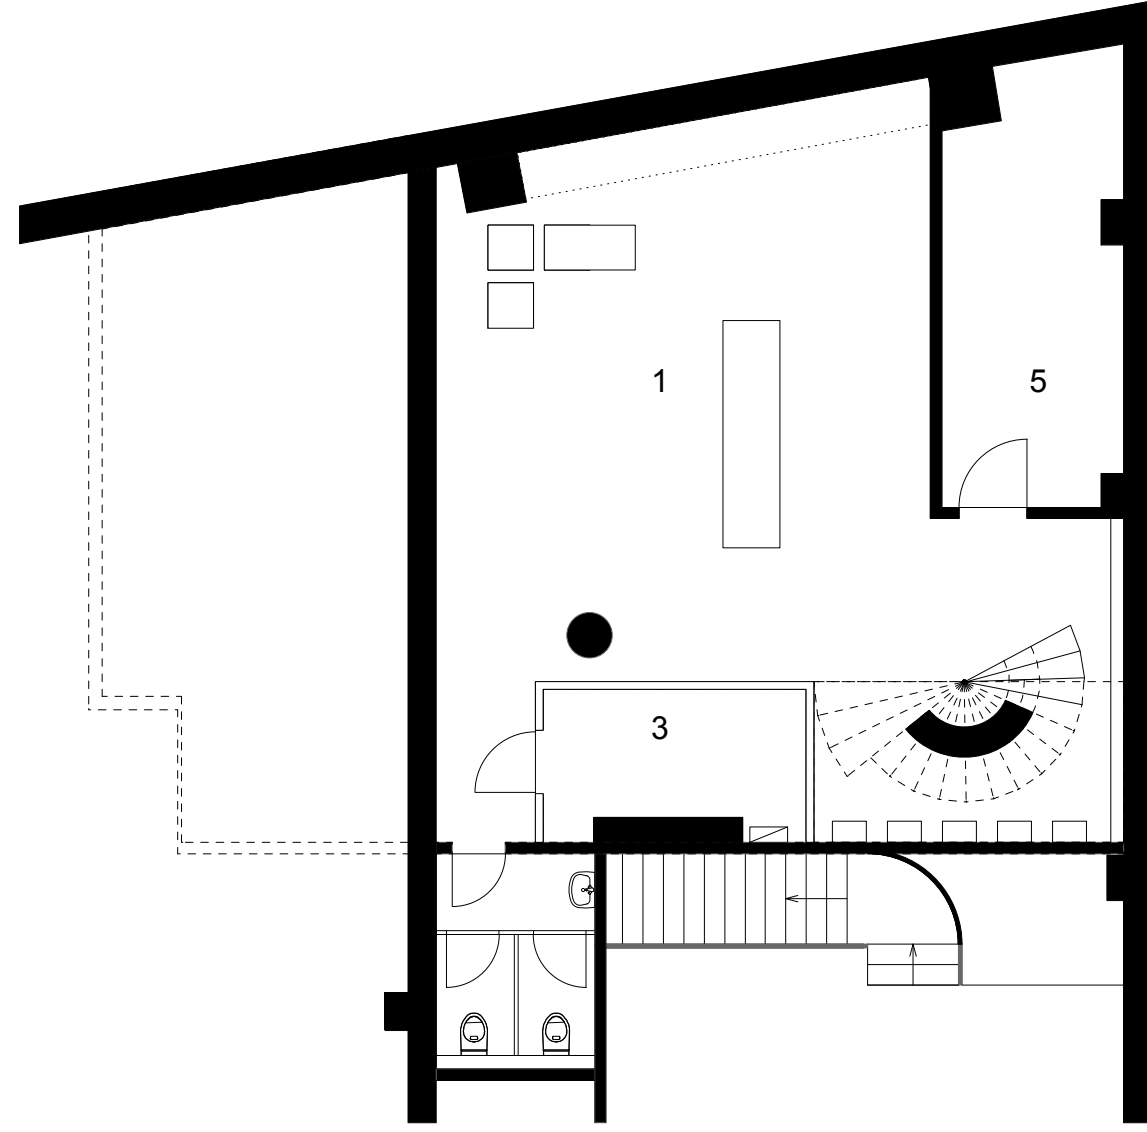

Untergeschoss

- 1 Laden
- 2 Garderobe
- 3 Lager
- 4 Kasse
- 5 Technik



Ansicht