


Entwicklungsrichtplan

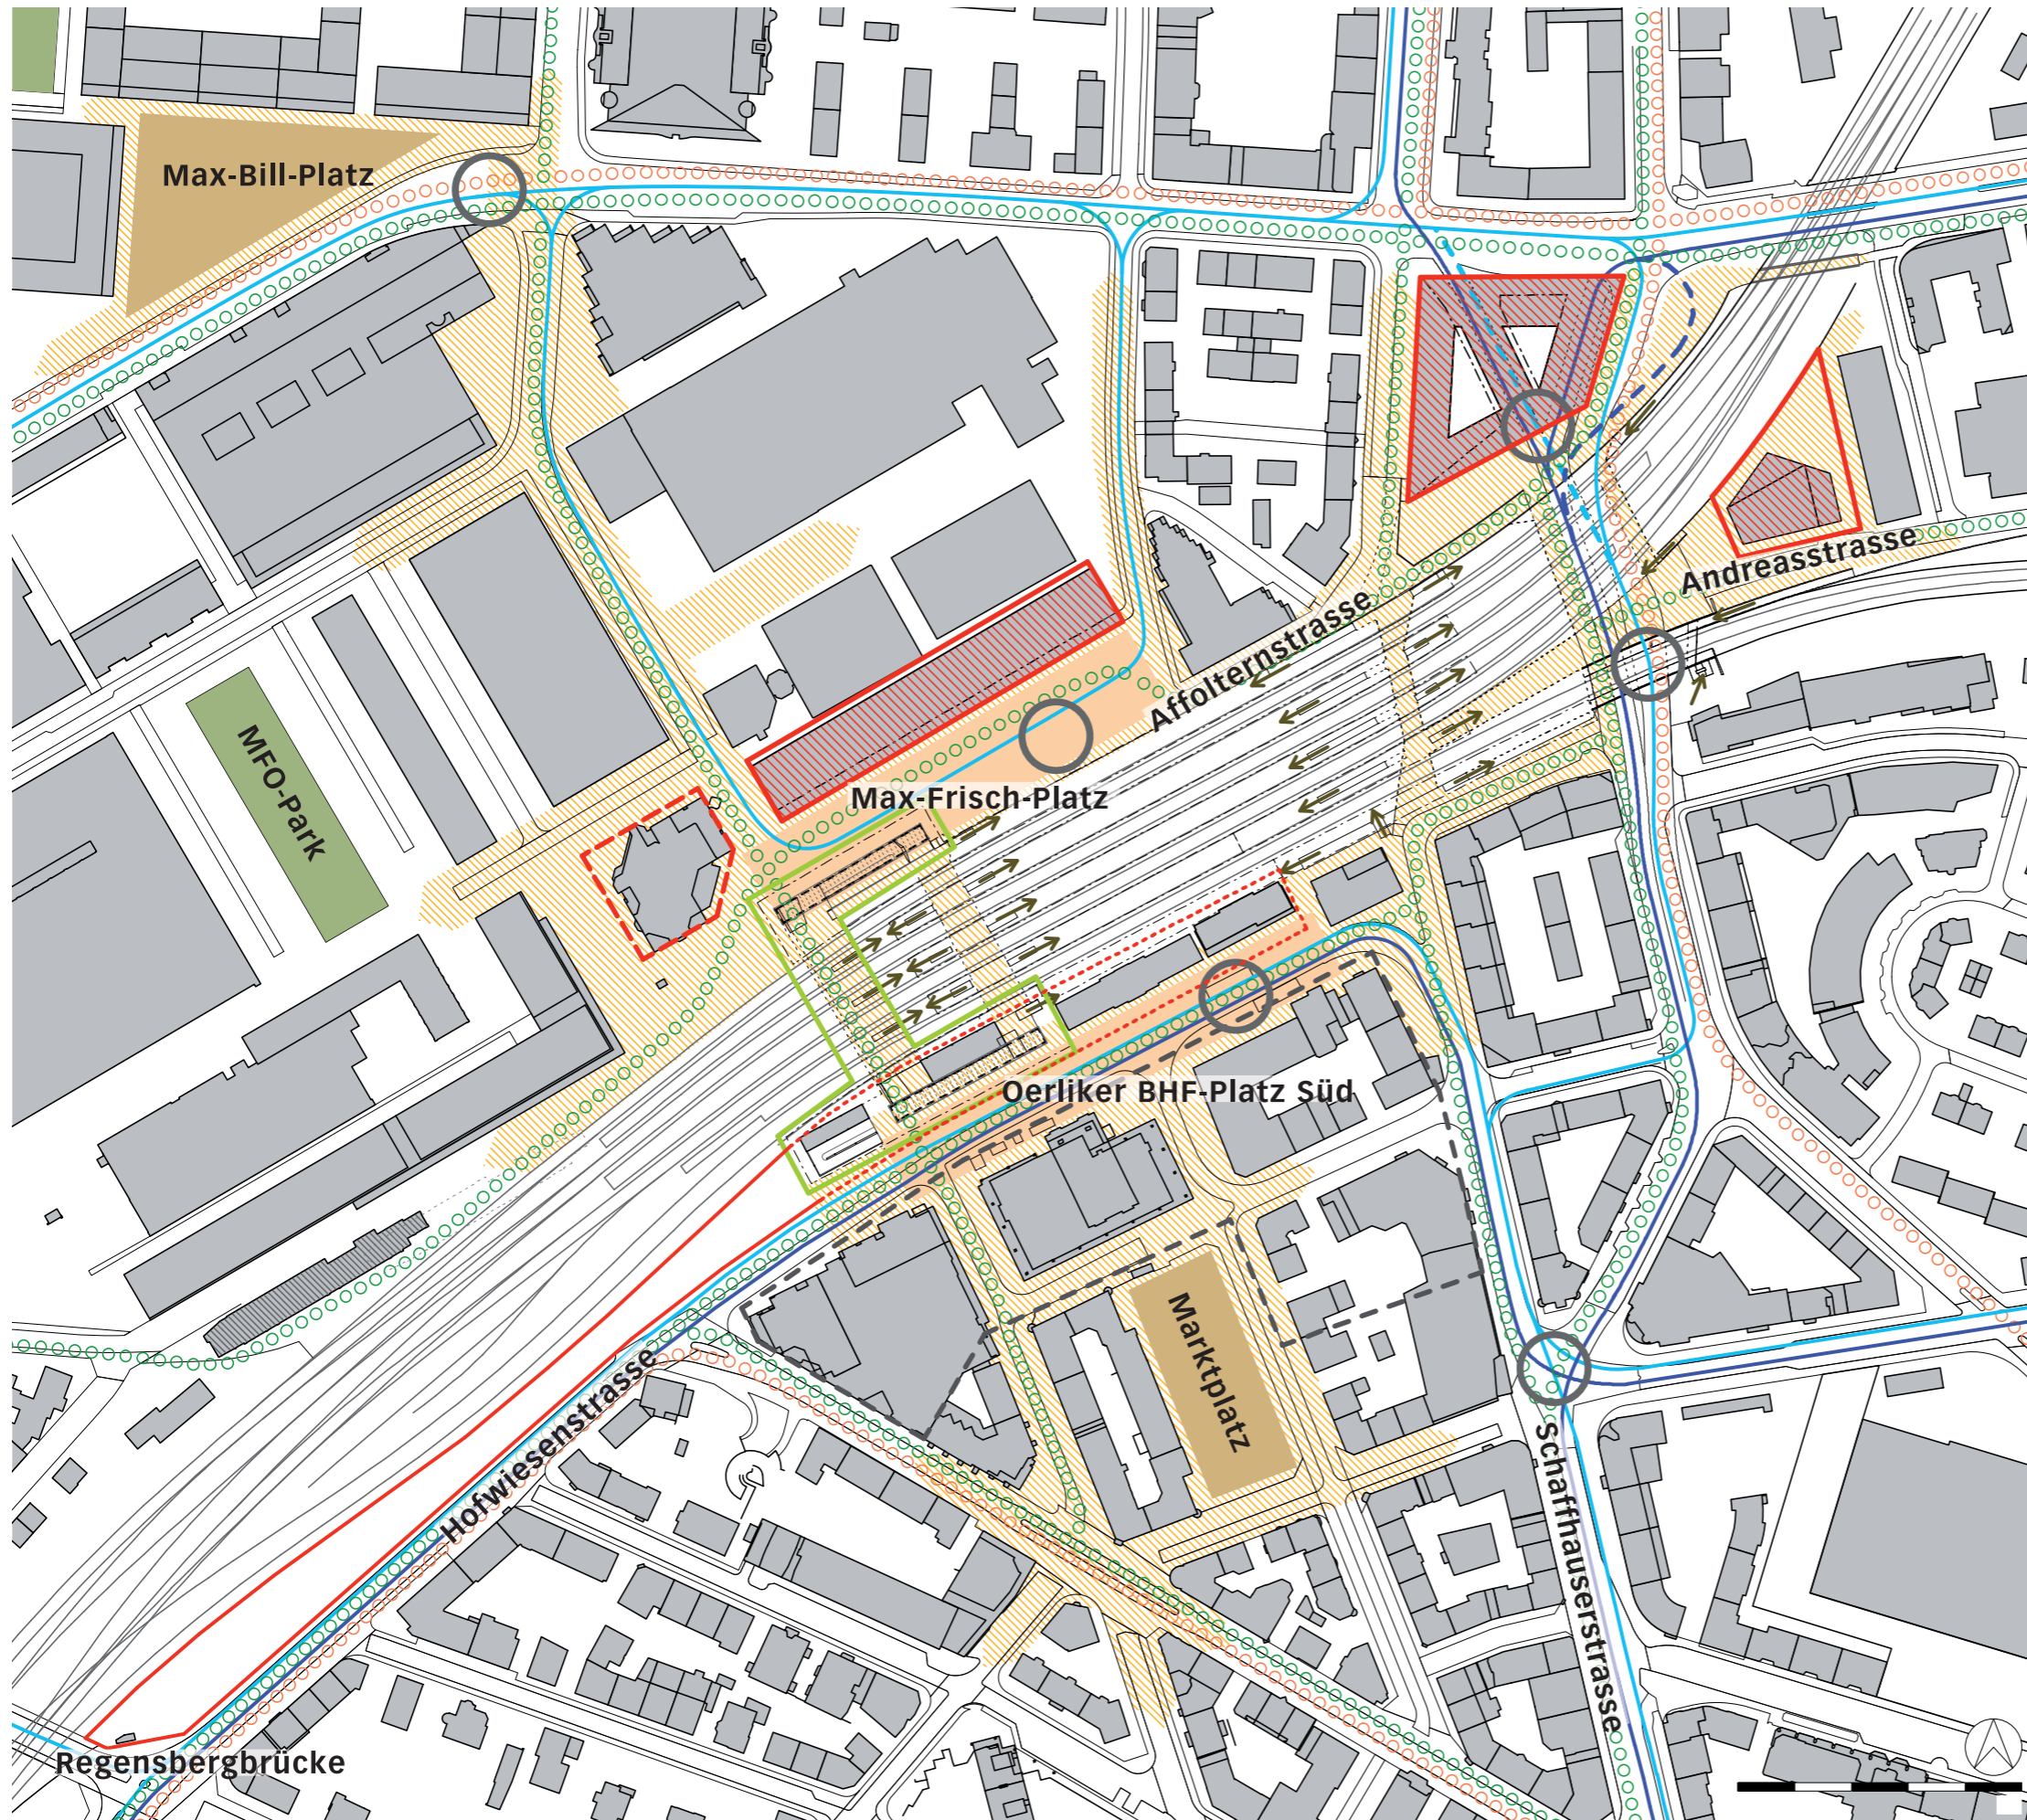

Stadträume

- Oerliker BHF-Platz Süd und Max-Frisch-Platz
- Stadtplätze
- Parks

Bebauung

- Bestehende Bauten
- Projekt Verrückung Backsteinbau
- Projekt Quartierverbindung
- Mögliche Bauten
- Baufelder kurz- und mittelfristig
- Baufelder langfristig
- Betrachtungsperimeter Baufeld Südwest

Verkehr

- Haltestellenbereich ÖV
- Tram/Glattalbahn
- Busse
- Variante Busführung
- Zugänge SBB-Perrons
- Hauptachsen MiV
- Zusammenschluss best. Tiefgaragen
- Veloachsen
- Fussgängerbeziehungen