


Pianta piano superiore

Pianta piano inferiore

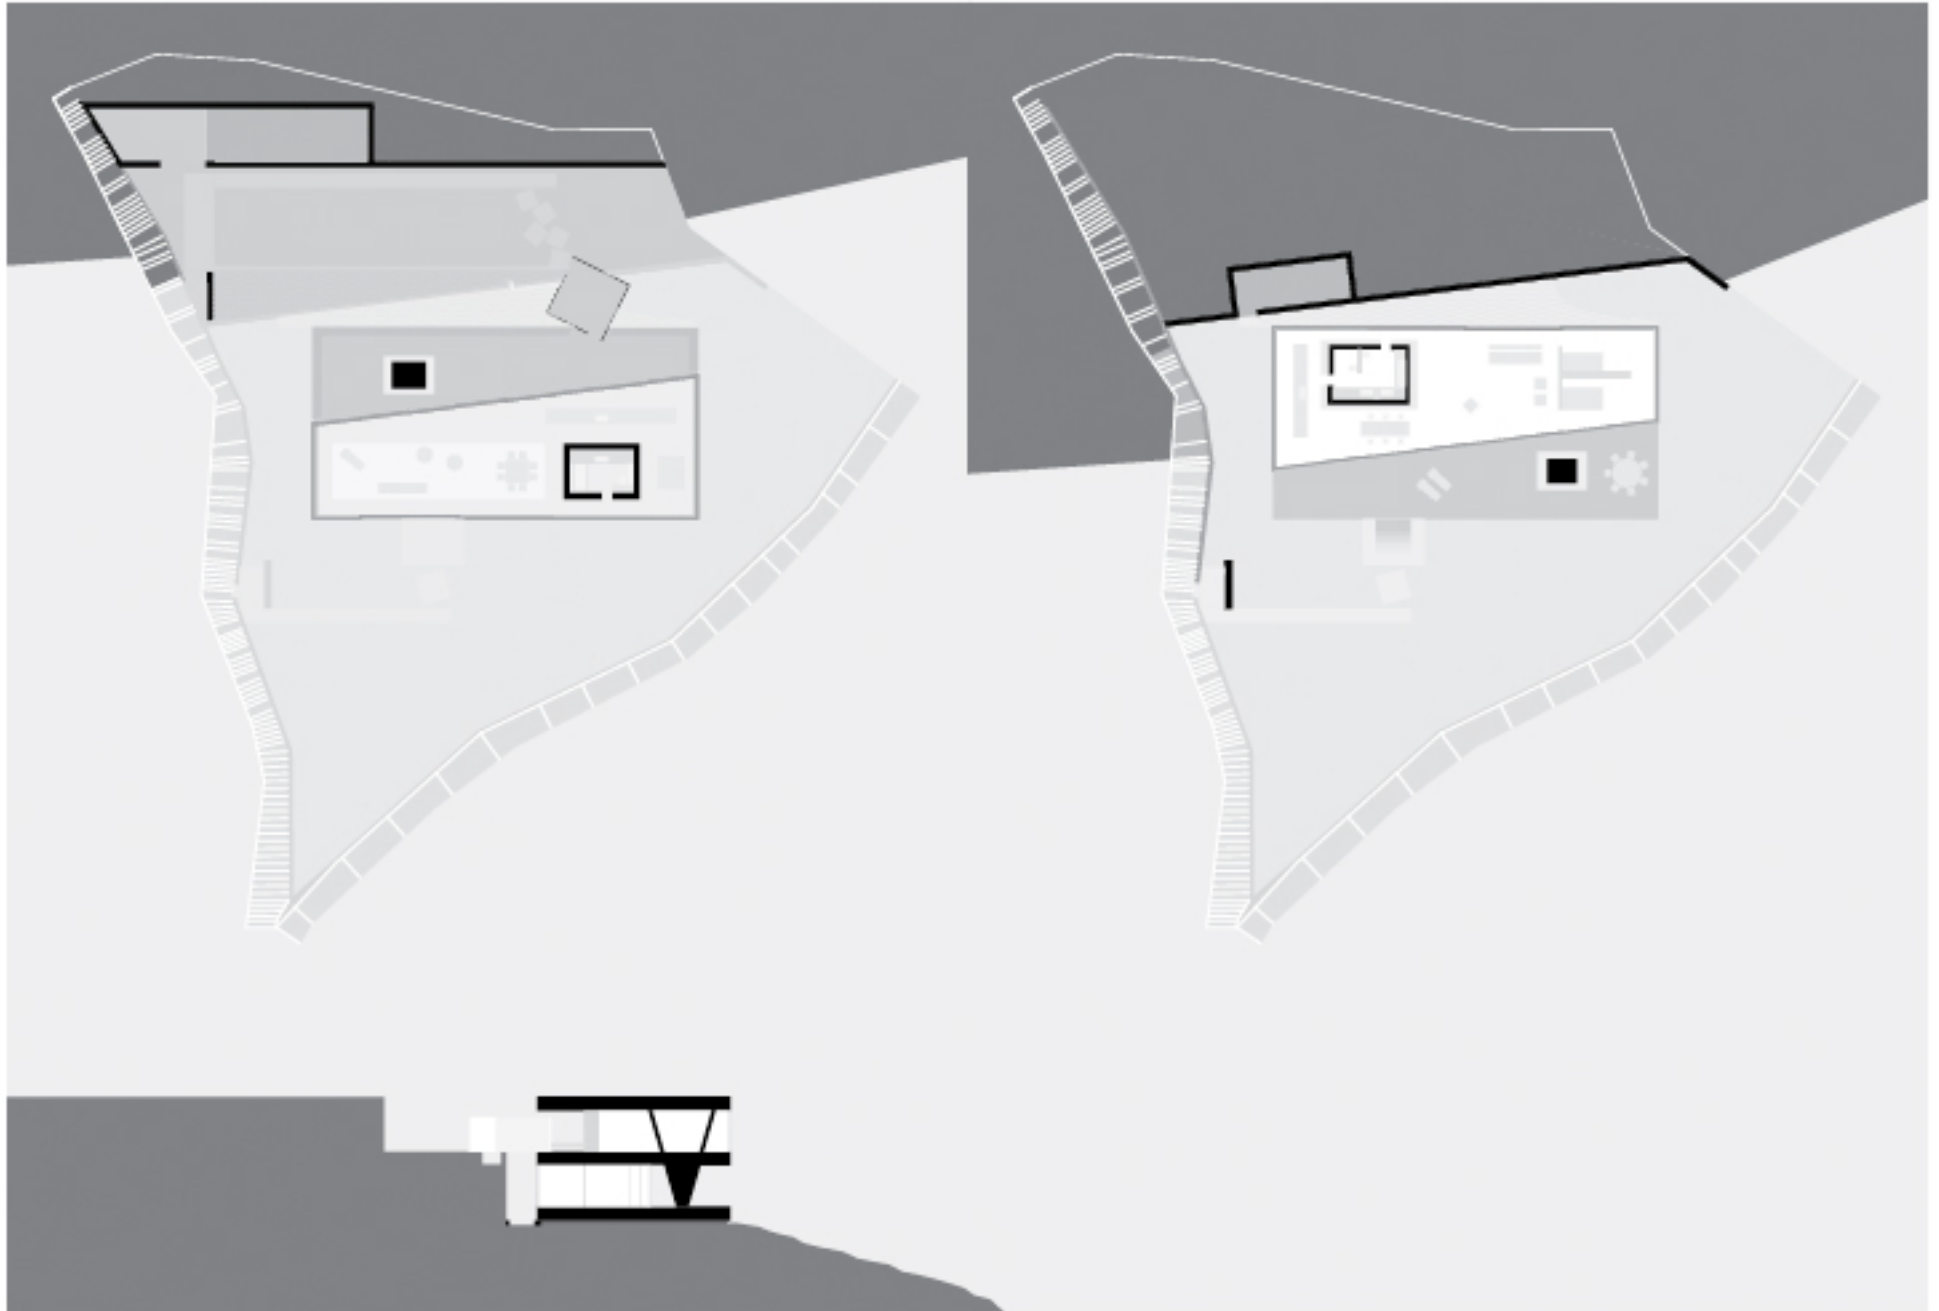

Sezione trasversale