

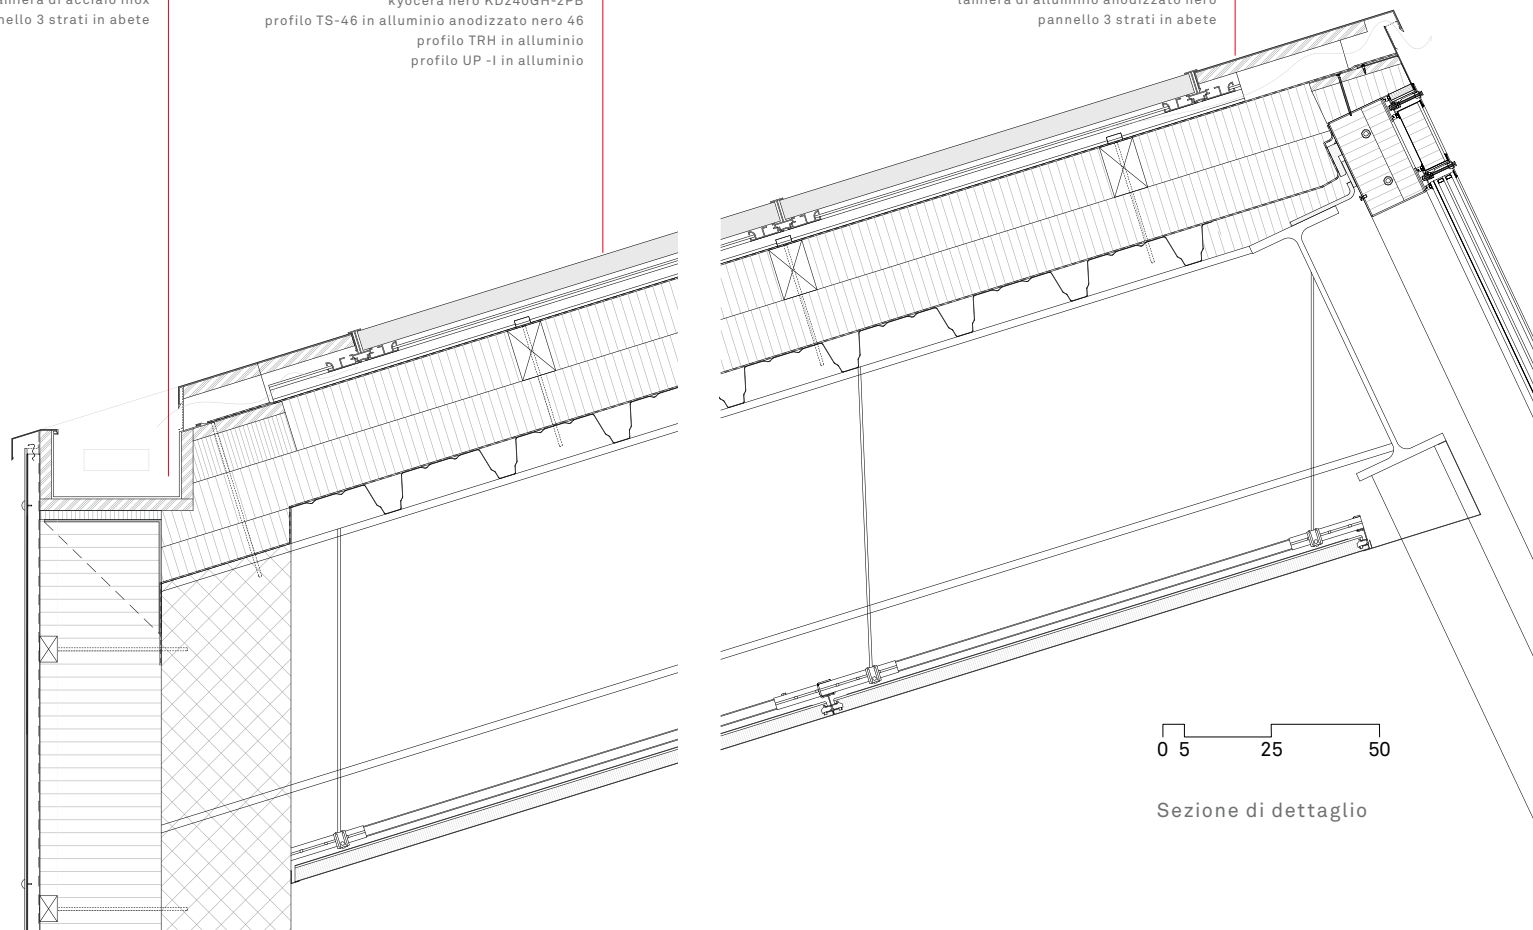


Foto Nicolas Sedlatcsek

Gronda
lamiera di acciaio inox
pannello 3 strati in abete

Modulo fotovoltaico
kyocera nero KD240GH-2PB
profilo TS-46 in alluminio anodizzato nero 46
profilo TRH in alluminio
profilo UP-1 in alluminio

Colmo
lamiera di alluminio anodizzato nero
pannello 3 strati in abete



0 5 25 50

Sezione di dettaglio