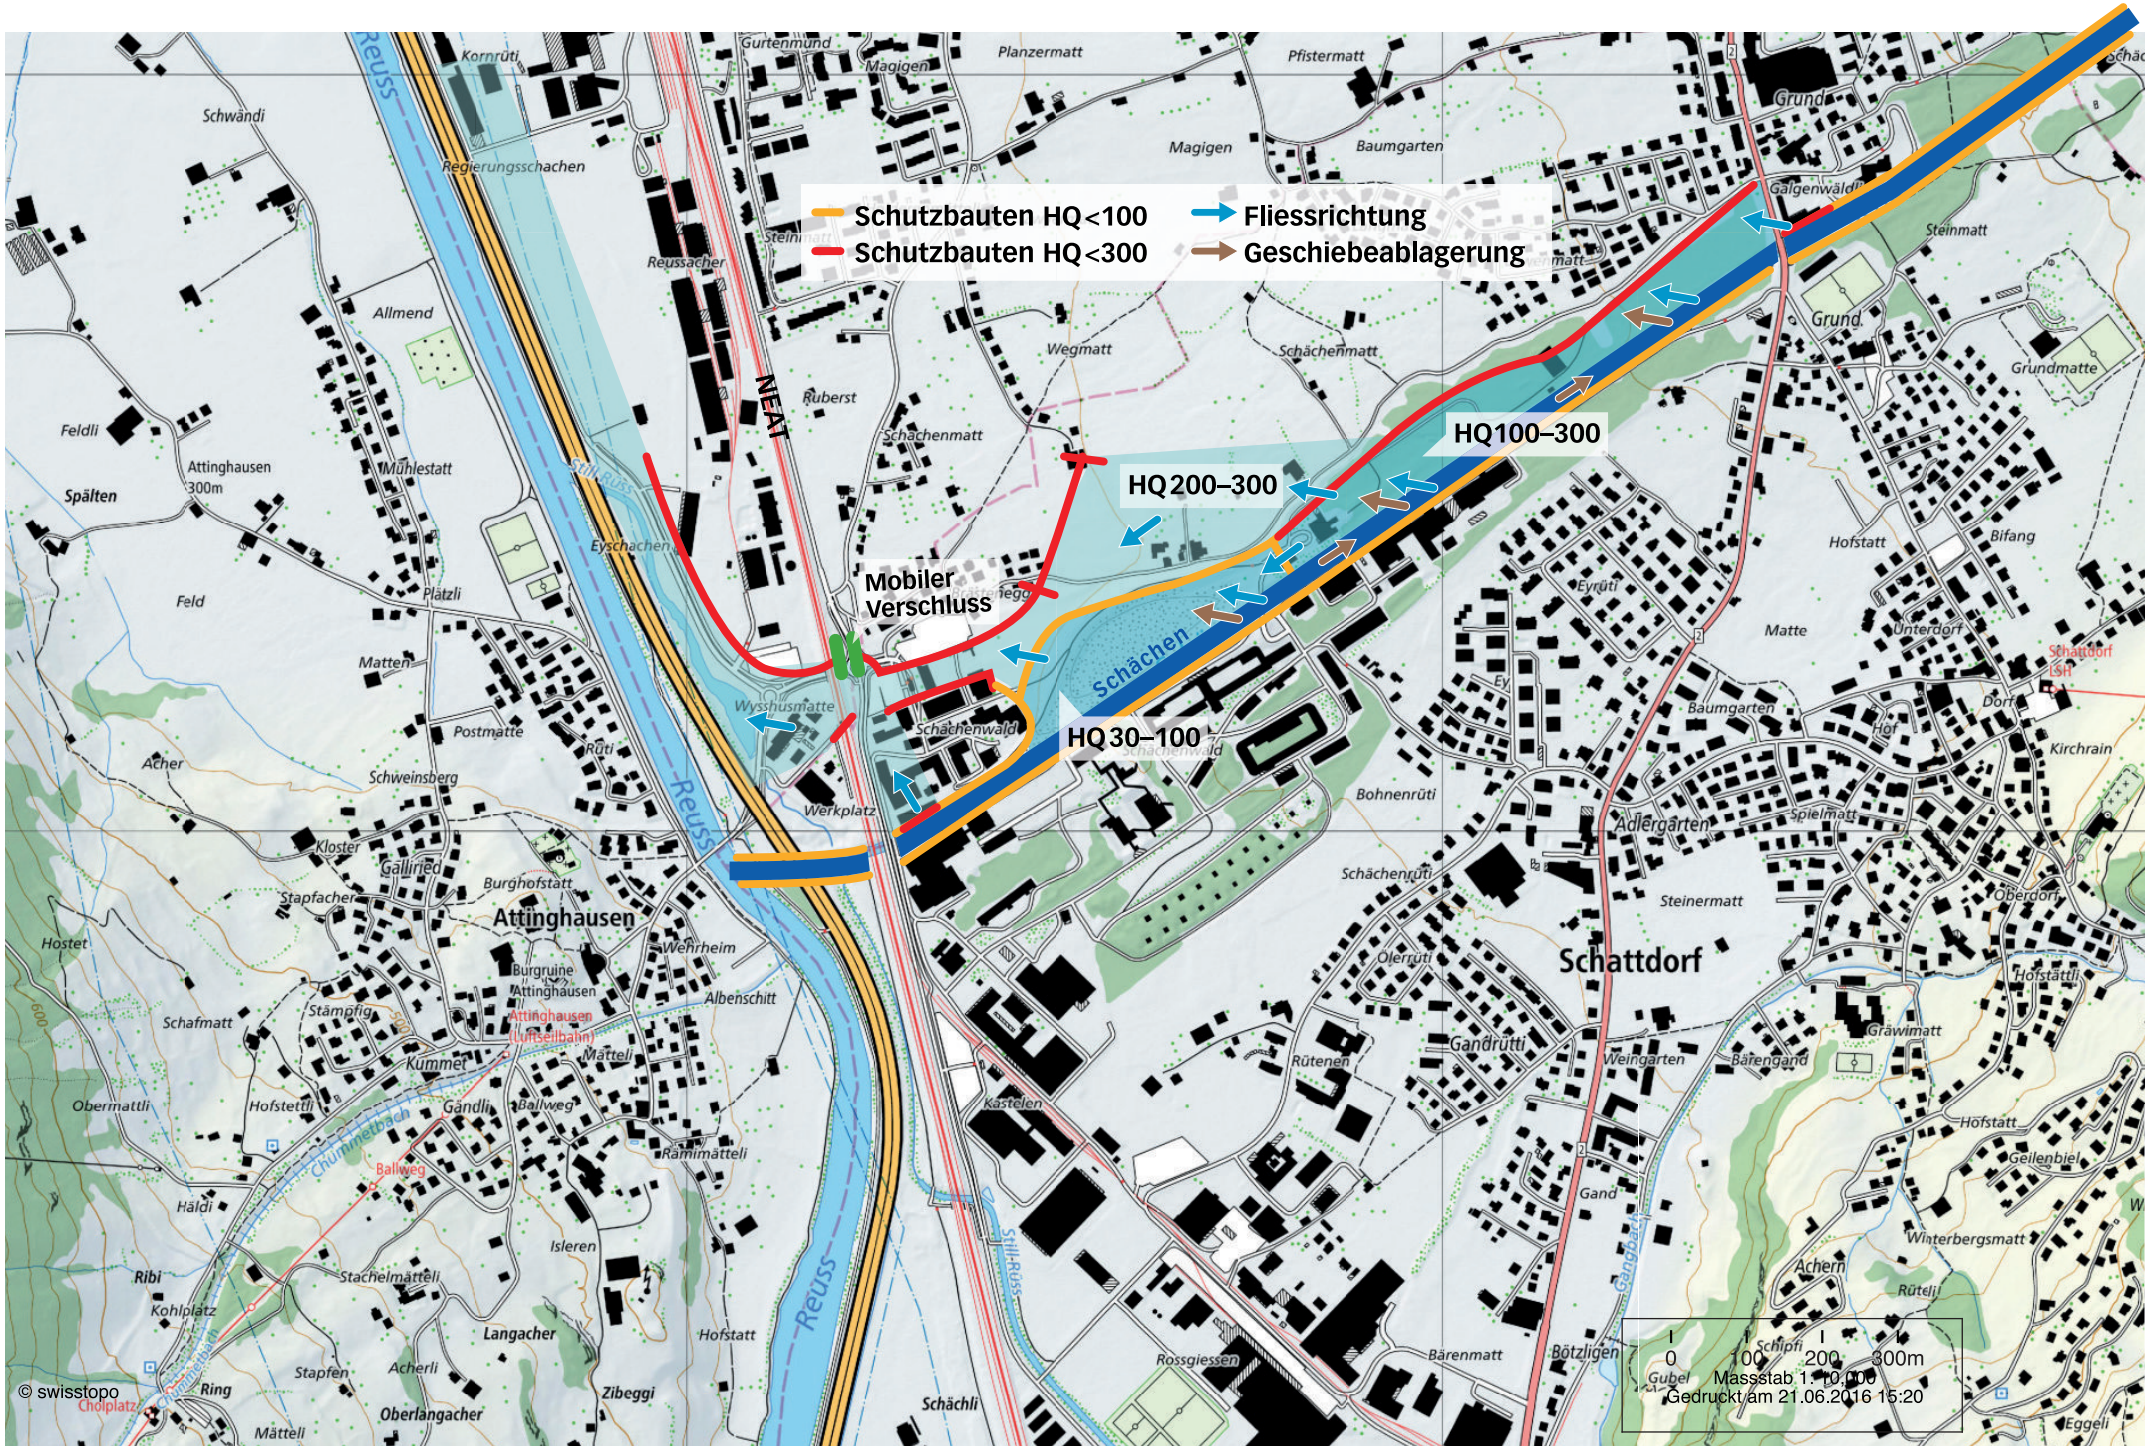
Schutzbauten HQ<100
Schutzbauten HQ<300
Fliessrichtung
Geschiebeablagerung
HQ100–300
HQ 200–300
HQ 30–100
Mobiler Verschluss
NEAT
Reuss
Schächen
Still-Russ
Attinghausen
Schattdorf
Kornrüti
Gurtenmund
Magigen
Planzermatt
Pfistermatt
Baumgarten
Grund
Galgenwald
Steinmatt
Grundmatte
Schwändi
Regierungsschachen
Reussacher
Allmend
Wegmatt
Schächenmatt
Ruberst
Feldli
Spälten
Attinghausen 300m
Mühlestatt
Eyschachen
Feld
Plätzli
Matten
Postmatte
Rüti
Wysshusmatte
Schächenwald
Werkplatz
Acher
Schweinsberg
Kloster
Galliried
Burghofstatt
Stapfacher
Hostet
Wehrheim
Burgruine Attinghausen
Albenschitt
Schafmatt
Stämpfig
Kummet
Mattel
Obermattli
Hofstettli
Gändli
Ballweg
Chrummetbach
Rämimätteli
Häldi
Isleren
Ribi
Stachelmätteli
Kohlplatz
Langacher
Hofstatt
Stapfen
Acherli
Ring
Zibeggi
Oberlangacher
Mättelli
Schächli
Rossgiessen
Bärenmatt
Bötzligen
Kastelen
Rütenen
Gandrütti
Weingarten
Bärengand
Gand
Gandbach
Bohnenrüti
Schächenrüti
Olerrüti
Adlergarten
Spielmatt
Steinermatt
Eyrüti
Ey
Matte
Hofstatt
Bifang
Unterdorf
Baumgarten
Hof
Dorf
Kirchrain
Oberdorf
Hofstättli
Grawimatt
Geilenbiel
Winterbergsmatt
Achern
Rütelli
Schipfi
Gubel
Eggeli
0 100 200 300m
Massstab 1 : 10 000
Gedruckt am 21.06.2016 15:20
© swisstopo