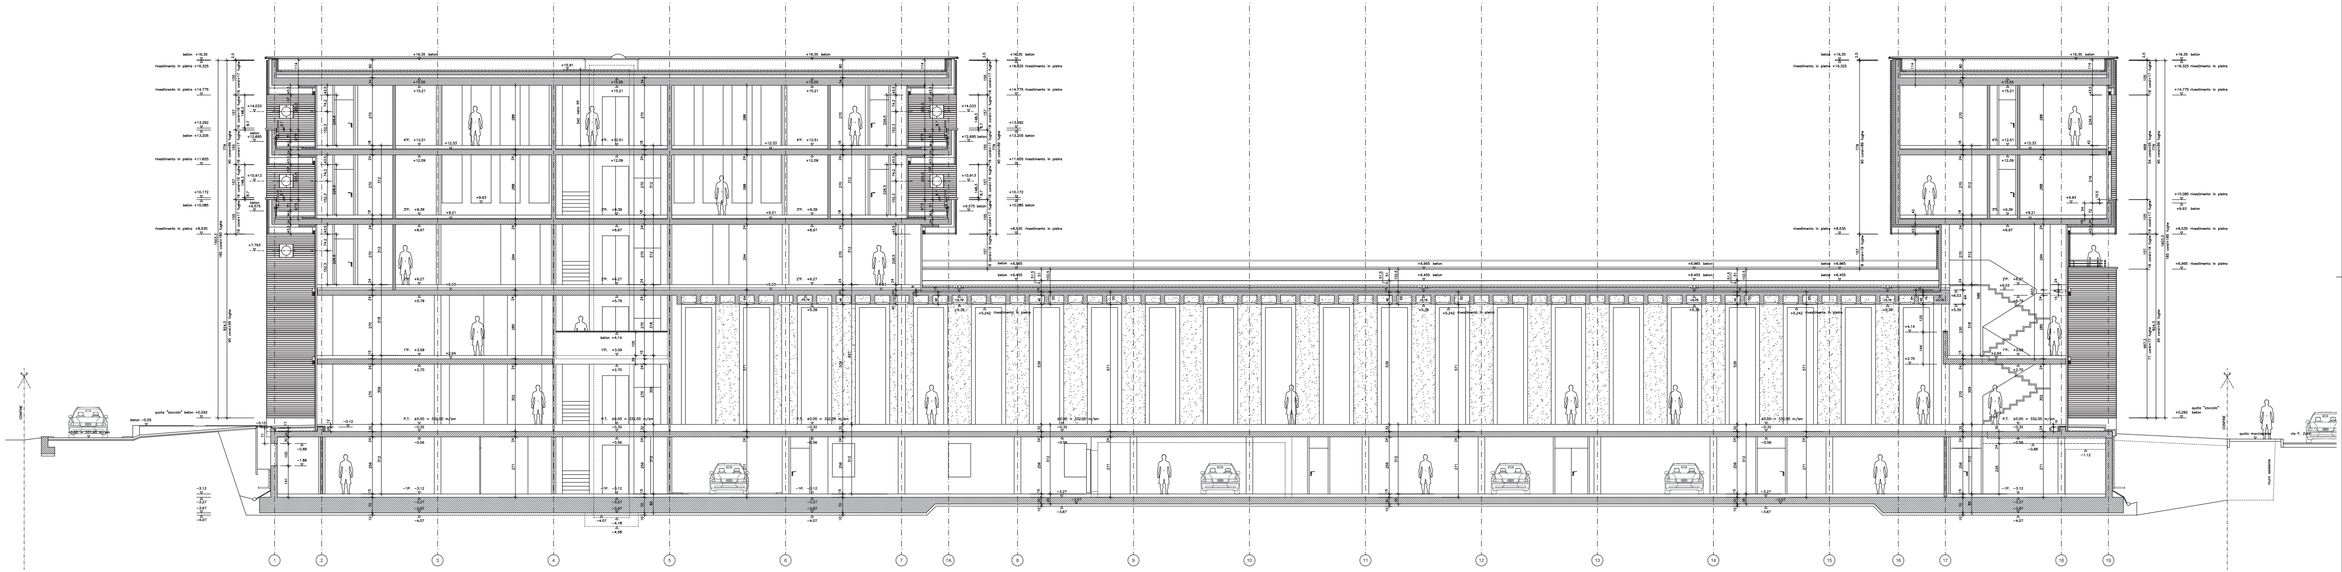
beton +16.35
rivestimento in piastre +16.325
rivestimento in piastre +14.775
+13.292
beton +13.245
rivestimento in piastre +11.605
+10.172
beton +10.085
rivestimento in piastre +8.535
+7.763
beton +5.08
+16.35 beton
+16.325 rivestimento in piastre
+14.775 rivestimento in piastre
+13.292
+13.245 beton
+11.605 rivestimento in piastre
+10.172
+10.085 beton
+8.535 rivestimento in piastre
+8.205 beton
+8.155 beton
+8.065 beton
+8.015 beton
+8.065 rivestimento in piastre
+8.015 beton
+8.535 rivestimento in piastre
+7.763
+5.08
+5.242 rivestimento in piastre
+5.14
+4.70
+4.58
+4.36
+0.70
+0.58
+0.36
+0.30 = 300.00 m/sm
+0.00 = 330.00 m/sm
-0.12
-0.36
-0.58
-0.87
