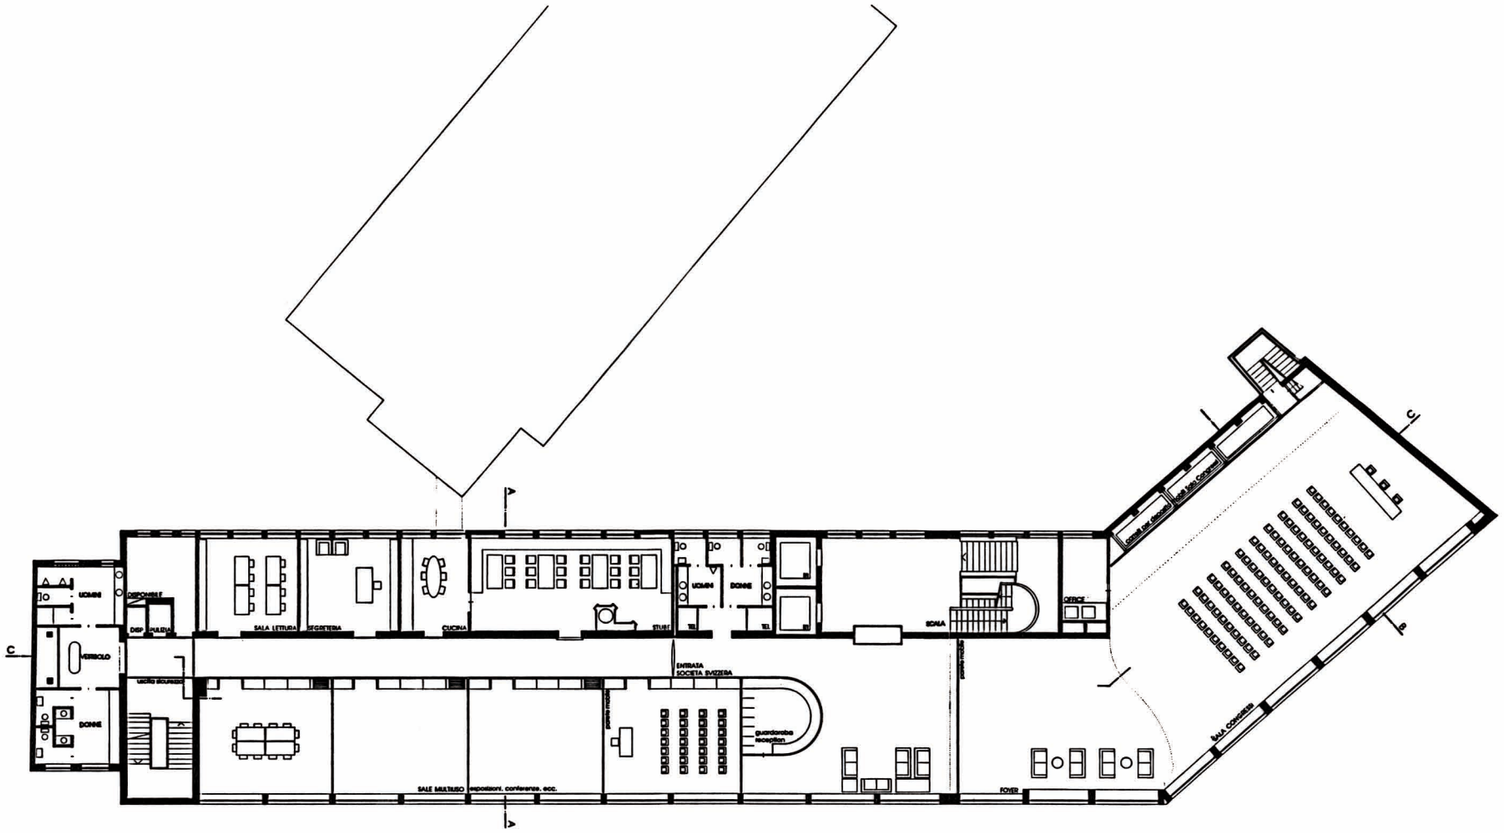
UOMINI
DONNE
VESTIBOLO
DISP.
SALA LETTURA
SEGRETERIA
CUCINA
STUDI
ENTRATA
SOCIETÀ SVIZZERA
SCALA
OFFICE
SALE MULTIUSO
FOYER
SALA CONGRESSI
C
A