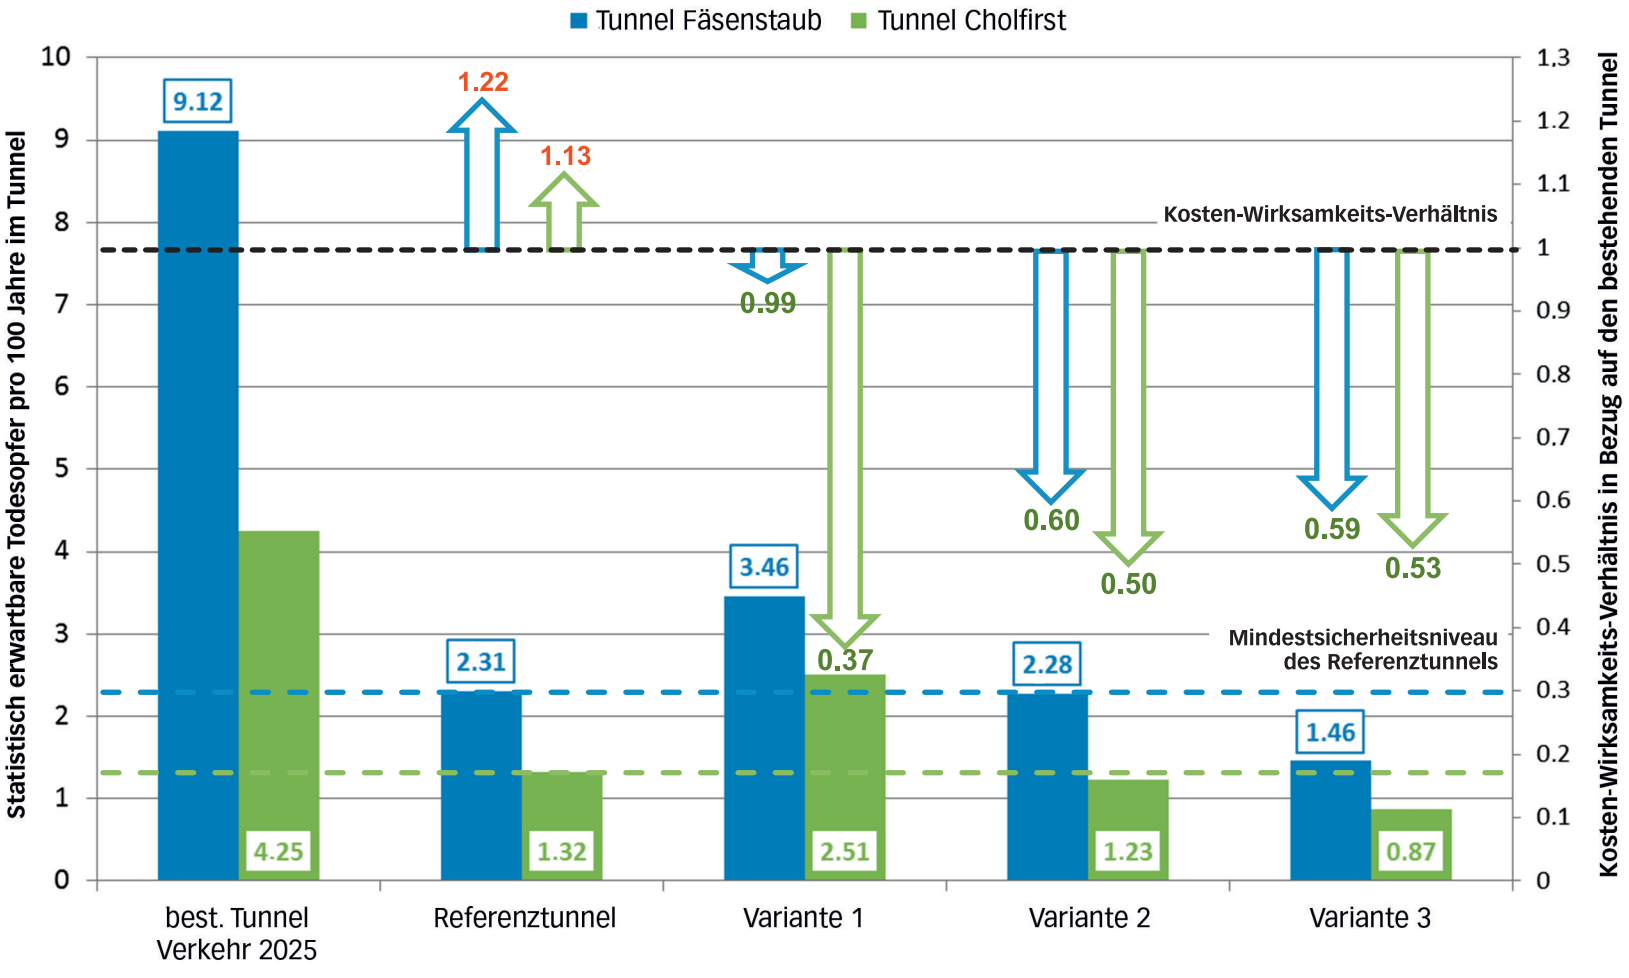

NA: Notausgänge | MA: Mittenabsaugung | LL: mechanische Längslüftung | RA: Rauchabsaugung