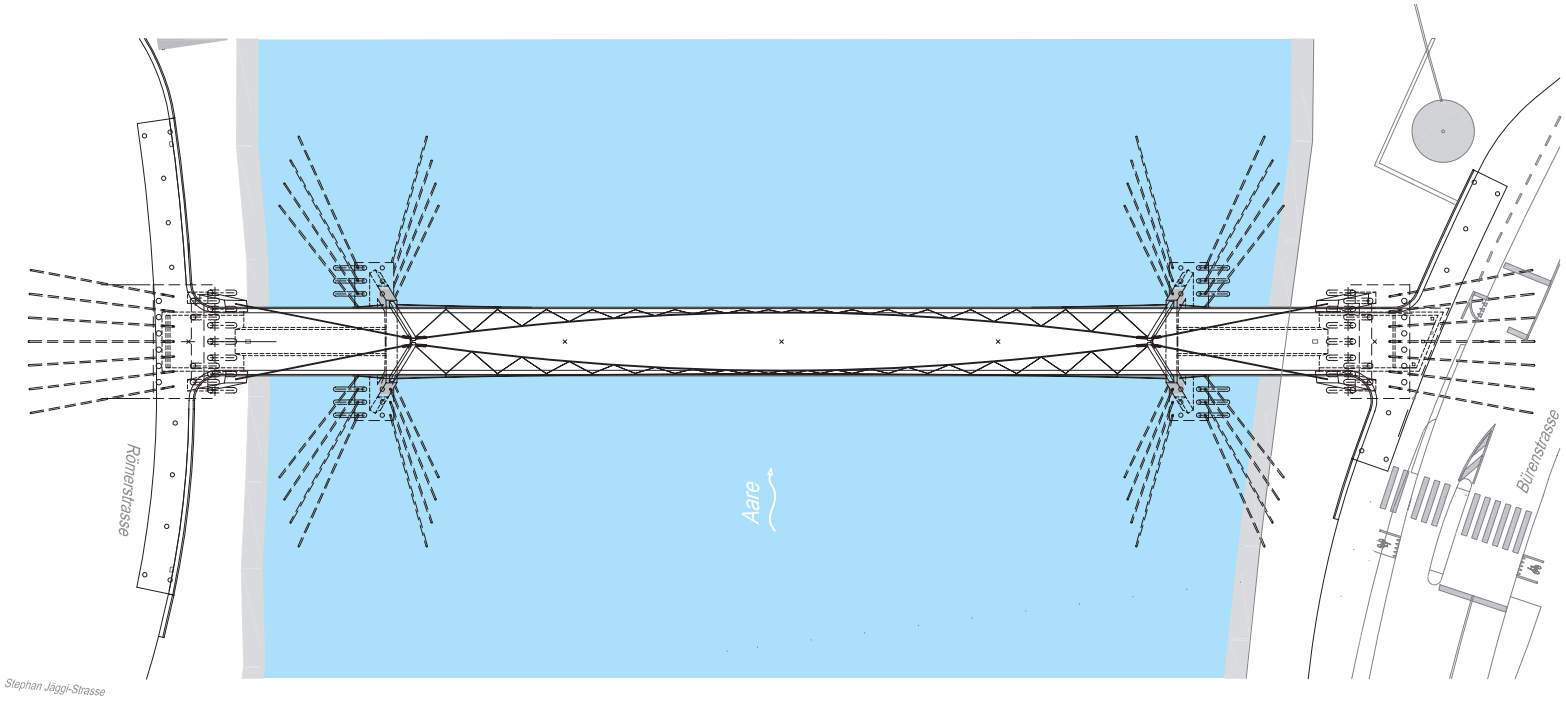
Römerstrasse
Aare
Bürenstrasse
Stephan Jäggi-Strasse

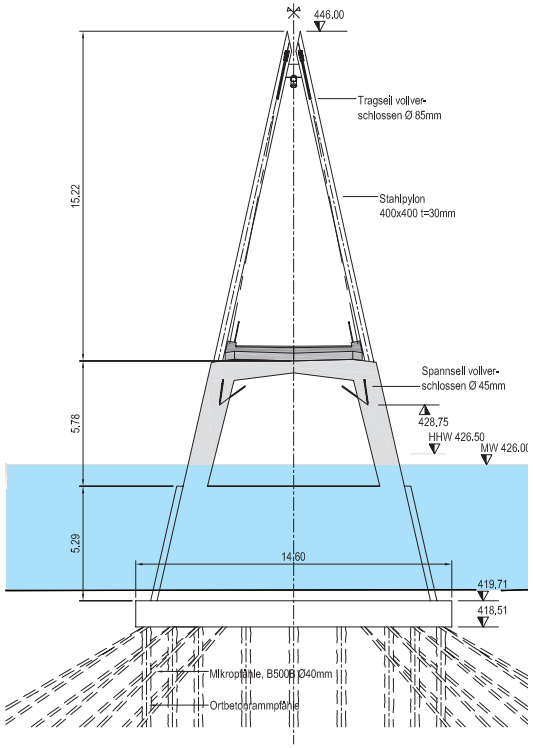
446.00
Tragseil vollver-
schlossen Ø 85mm
15.22
Stahlpylon
400x400 t=30mm
Spannseil vollver-
schlossen Ø 45mm
5.78
428.75
HHW 426.50
MW 426.00
5.29
14.60
419.71
418.51
Mikropfähle, B500B Ø40mm
Ortbetonrammpfähle

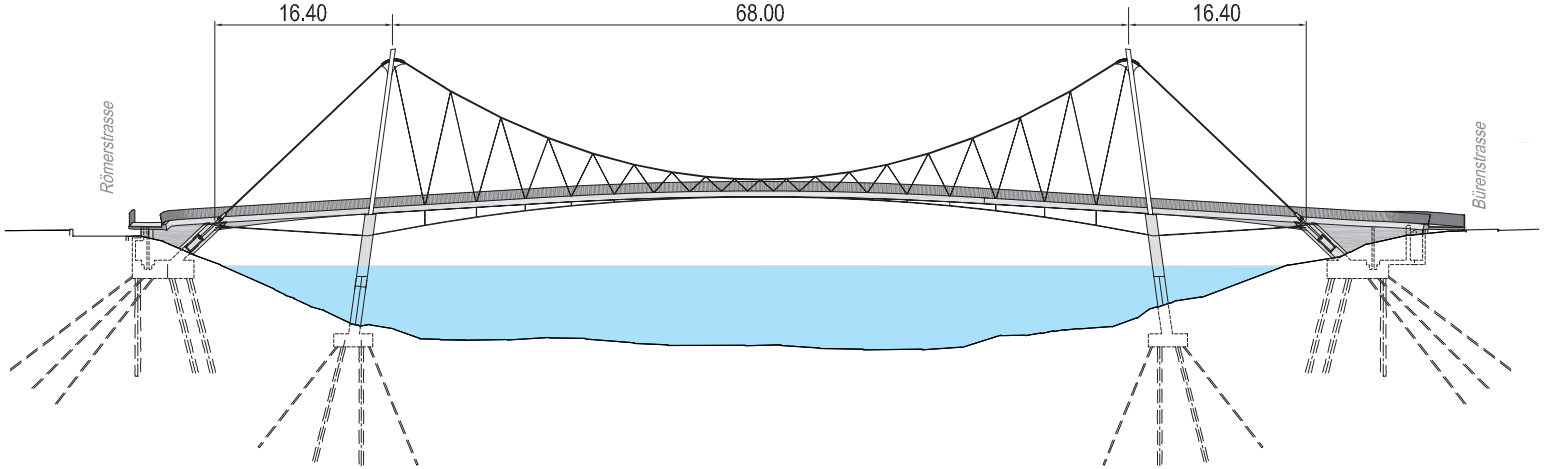
16.40
68.00
16.40
Römerstrasse
Bürenstrasse